


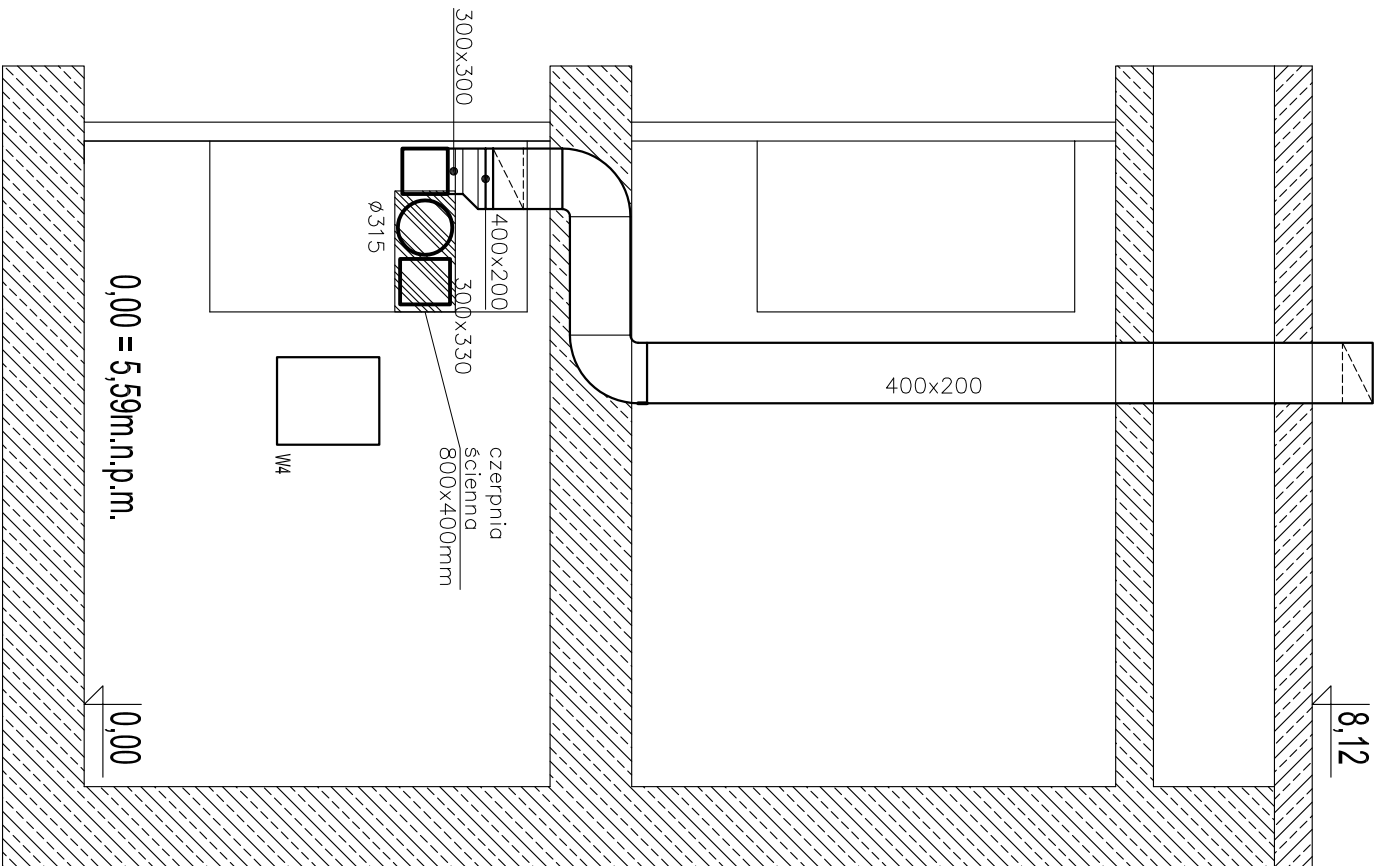

przekrój B-B

PROJEKT WYKONAWCZY

ZMIANA SPOSOBU UŻYTKOWANIA
CZĘŚCI POMIESZCZEŃ BIUROWYCH NA II PIĘTRZE BUDYNKU BIUROWEGO NALEŻĄCEGO
DO PAŃSTWOWEGO INSTYTUTU GEOLOGICZNEGO W WARSZAWIE PRZY UL.

NA CELE LABORATORIUM ANALIZ GEOLOGICZNO-INŻYNIERSKICH.
JAGIELŃSKIEJ/6
na działce ewidencyjnej nr 11/15 z obręb 4-18-0

TOM I
INSTALACJE WENTYLACJI
MECHANICZNEJ

Inwestor:

PAŃSTWOWY INSTYTUT GEOLOGICZNY
ul. Rakowiecka 4
00-975 Warszawa

Jednostka projektowa:

MAZOWIECKA GRUPA GEODEZYJNO-PROJEKTOWA
ul. Wilejska 16A, 05-552 Łazy
tel. + 48 501 106 998
e-mail: mazowiecka.grupa@gmail.com

Projektant:

mgr inż. Marek Roszkowski

W4-263/01

Opracowanie:

inż. Łukasz Jagiełło

Numer rysunku:

Nazwa rysunku:

Instalacja wentylacji mechanicznej - przekrój B-B

3

Skala: 1:50

WRZESIEŃ 2013