


ZBROJENIE SŁUPA I STOPY FUNDAMENTOWEJ

skala 1:50

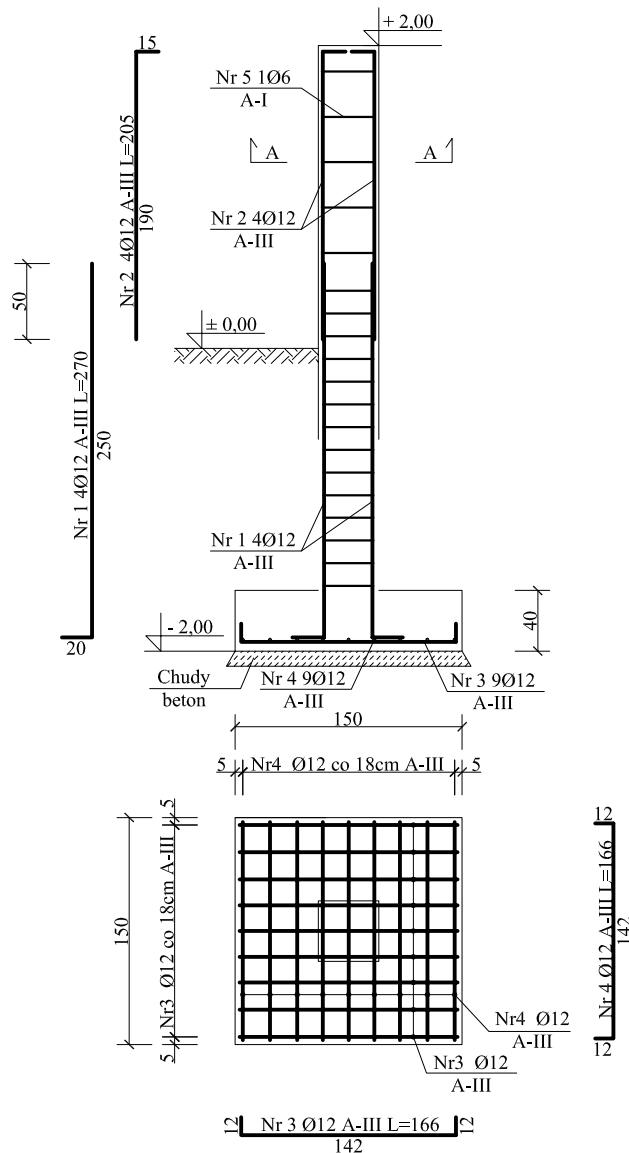


Zestawieni stali zbrojeniowej					
Nr	Średnica	Długość	Liczba	Długość A-I	Długość A-III
[-]	[mm]	[m]	[szt.]	Ø6	Ø12
1	12	2,70	4	-	10,80
2	12	2,05	4	-	8,20
3	12	1,66	9	-	14,94
4	12	1,66	9	-	14,94
5	6	1,52	19	28,88	-
Długość wg Ø [m]				28,880	48,88
Masa Jednostkowa [m/kg]				0,222	0,888
Masa wg Ø [kg]				6,410	43,396
Masa wg gatunku [kg]				6,410	43,396
Masa razem [kg]				49,806	

Beton B 25

Stal: A-III 34GS (pręty główne),
A-I StS3x-b (strzemiona),

Klasa ekspozycji: XC1

Otulina: słup 25 mm
stopa 40 mm

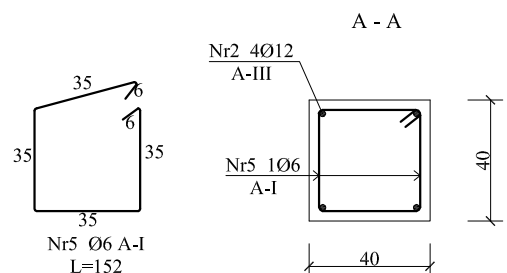

Inwestor:	Państwowy Instytut Geologiczny, Państwowy Instytut Badawczy	
Temat projektu:	Monument pod urządzenie GPS	
Rysunek:	Zbrojenie słupa i stopy fundamentowej	Nr 1
Adres inwestycji:	Dziwie, gm. Przodecz	Skala 1:50
Data projektu:	25.08.2014	Podpis
Projektował:	inż. Jacek Ogorzelski mgr inż. Arkadiusz Sierakowski	