


CZ.2

CZ.1

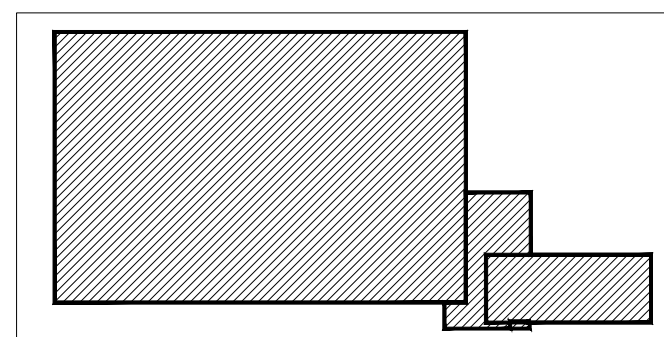

OBRYS BUDYNKU
ZASIĘG ARKUSZA

PROJEKT BUDOWLANY BUDOWY MAGAZYNU RDZENI WIERCNIKOWYCH I BUDYNKU ANALITYCZNO-LABORATORYJNEGO W RAMACH ZADANIA PN "WSPARCIE ZADANIA PASTWOWY BUREAU GEOLOGICZNEJ W ZAKRESIE CENTRALIZACJI ARCHIWOW RDZENI WIERCNIKOWYCH PIG-PIB" na dziale ew. nr. 11/2	
TOM II PROJEKT ARCHITEKTONICZNO-BUDOWLANY	
ZESZYT 1 ARCHITEKTURA	
Inwestor:	PASTWOWY INSTYTUT GEOLOGICZNY PASTWOWY INSTYTUT BADAWCZY ul. Rakowiecka 4 00-975 Warszawa tel. 22 459 20 00, fax 22 459 20 01
Jednostka projektowa:	COVENTRY SP. Z O.O. ul. Żelazna 11B 00-019 Warszawa e-mail: coventrysp@poczta.onet.pl
Projektant:	młd inż. arch. Edyta Cieślarska MA040111
Sprawdzający:	młd inż. arch. Anna Desperat MA040210
Numer rysunku:	Nazwa rysunku: RZUT DACHU
A4	
Skala: 1:200 WSKAZANIE 2015	