
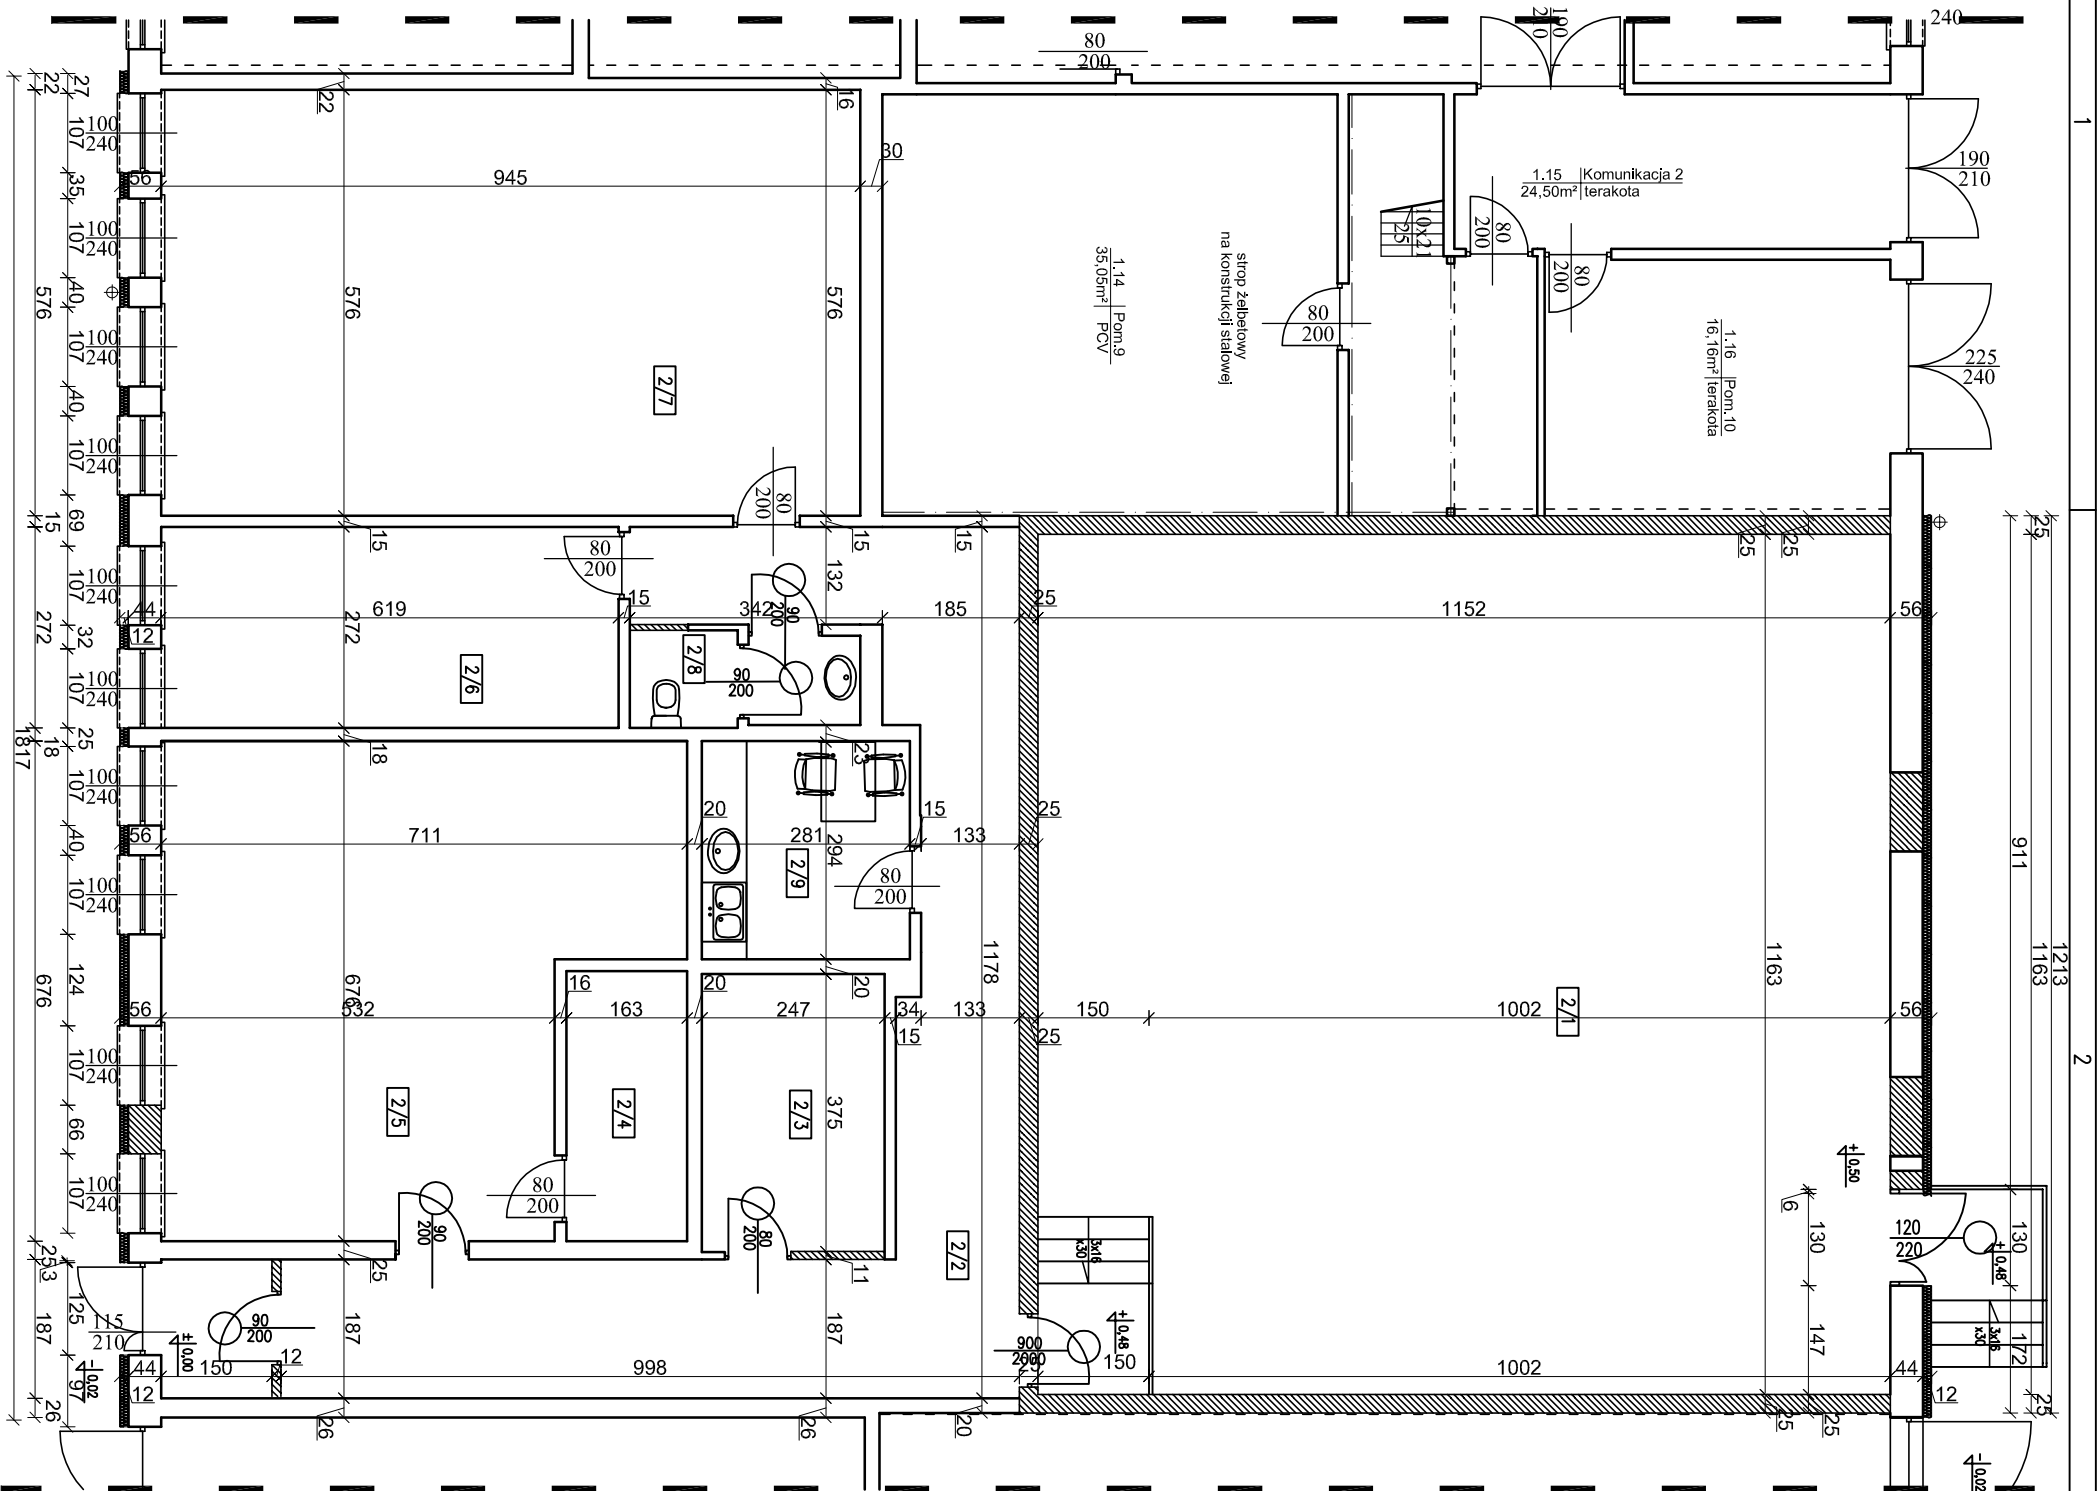


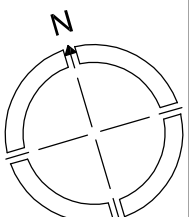

Nr pomieszczenia	Nazwa pomieszczenia	Powierzchnia, m ²	Przebieg	Strefa pomieszczeniowa
2/1 Rozwiązanie 2				
2/1	Pomieszczenie sterownicze	133,9	Przebieg pomieszczeniowy	—
2/2	Kuchnia	39,0	Przebieg	—
2/3	Łazienka	9,2	Przebieg łazienkowy	—
2/4	Łazienka	5,9	Przebieg łazienkowy	—
2/5	Pomieszczenie administracyjne	40,7	Przebieg administracyjny	+3,3m
2/6	Łazienka	16,8	Przebieg	—
2/7	Łazienka	54,4	Przebieg	—
2/8	Toileta	3,1	Przebieg	+2,7m
2/9	Pomieszczenie socjalne	8,2	Przebieg	+2,7m
SUMA		311,2		

ROZWIĄZANIE 2

Ośrodek Rzeczoznawstwa i Techniki Budowlanej
Oddziału Warszawskiego PZTB
ul. Nowolipie 9/11, 00-150 Warszawa

Inwestycja:
Państwowy Instytut Geologiczny,
Warszawa, ul. Jagiellońska 76

Tytuł rysunku:
RZUT PARTERU - ROZWIĄZANIE 2

Powierzchnia:
311,2m²

KONCEPCJA ARCHITEKTONICZNA

Opracowanie:
MGR INŻ. ARCH. MARIA PIĄTKOWSKA

Sprawił:
MGR INŻ. HENRYK JACEK BACHLIŃSKI

5

Skala:

1:100

Podpis:

Data:

MARZEC

2015

MARZEC

2015