



KONSTRUKCJA NAWIERZCHNI SKALA 1:10

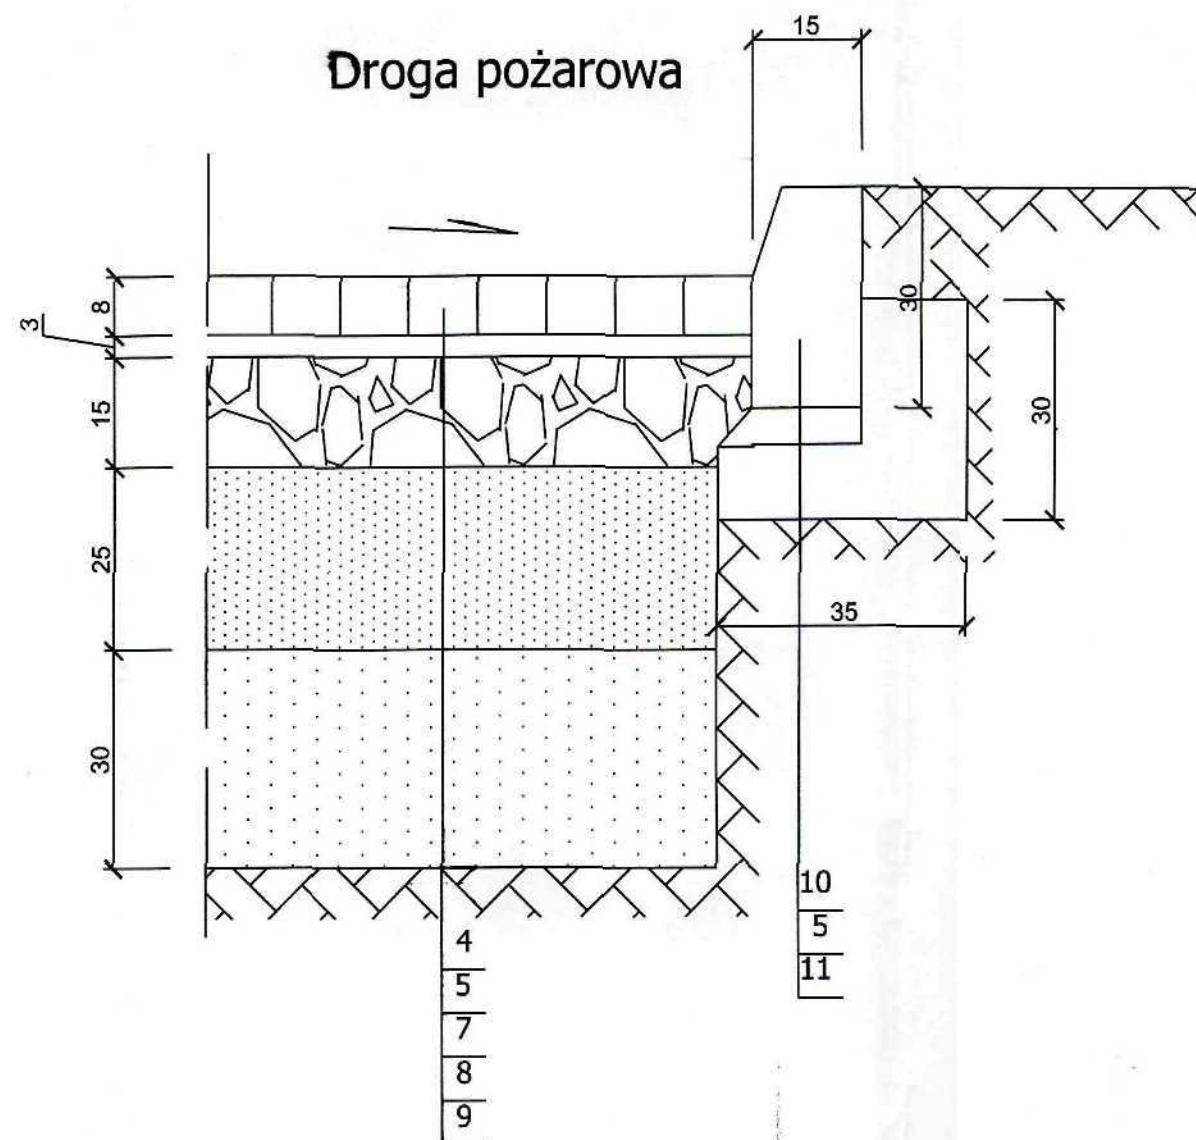

LEGENDA:

3. Kostka betonowa **szara**, grub. 8 cm
4. Kostka betonowa **czerwona**, grub. 8 cm
5. Podsyпка cementowo-piaskowa
6. Podsyпка piaskowa
7. Podbudowa z **frakcją kamiennego**, grub. 15 cm
8. Warstwa mrozochronna z **pospółki**
9. Warstwa piasku
10. Krawężnik betonowy 15x30x100 cm
11. Ława betonowa **B-10**
12. Obrzeże betonowe 8x30x100 cm

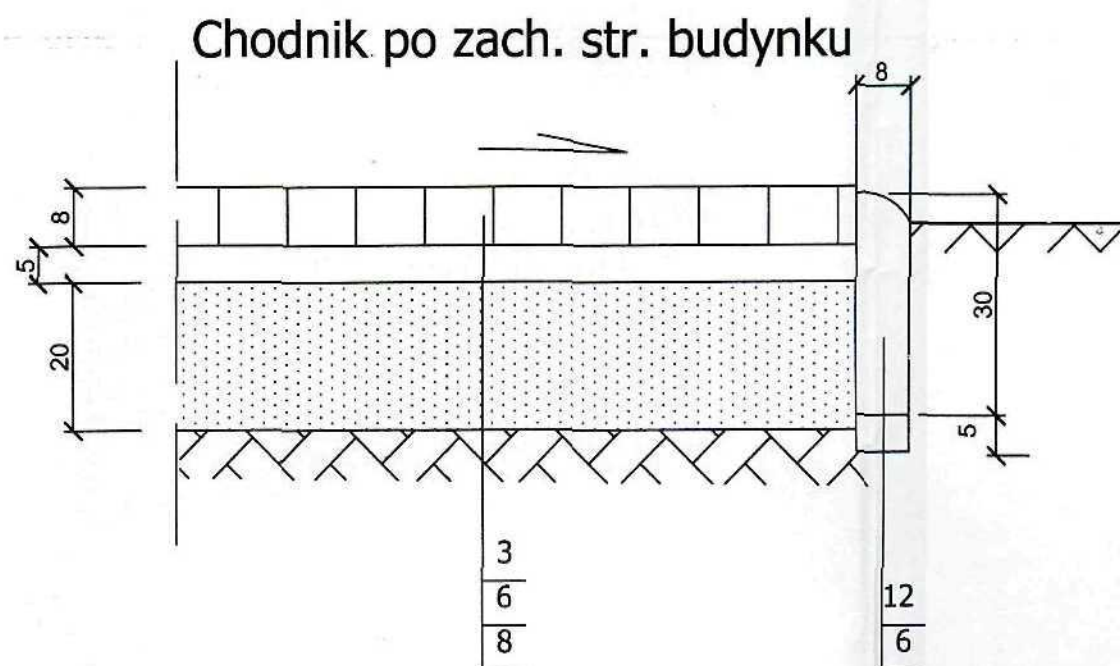

Jednostka projektowa		>>AC-Projekt<<	
ul. Symfonii 4/59, 02-787 Warszawa		tel./fax: (22) 643-76-03, 602 463 689	
Inwestycja: Projekt wewn. układu komunikacyjnego wraz z miejscami postojowymi i oświetleniem terenu działki PIG w W-wie.			
Adres: 00-975 Warszawa, ul. Rakowiecka 4			
Przedmiot: SZCZEGÓŁY KONSTRUKCYJNE			
Specjalność: DROGI		Faza: PW	
Projektował:	mgr inż. Małgorzata Cielecka	ST-16/90	MAZ/90/0009/01
Opracował:	Monika Cielecka		
Sprawdził:	mgr inż. Ewa Więckowska	ST-166/85	MAZ/80/1700/01
Data:	05/2008	Skala:	1:10
		Numer rysunku:	D-5.3
ROZPOWSZECZANIE NINIEJSZEGO OPRACOWANIA, JAK TEŻ JEGO FRAGMENTÓW, W TYM KONCEPCJI, WYKONANYCH RYSUNKÓW, A PONADTO UMIESZCZANIE W SYSTEMACH DANYCH - ZA WYJĄTKIEM WŁAŚCIWYCH ORGANÓW ADMINISTRACJI PRZEKAZYWANIE W JAKIEJKOLWIEK FORMIE, W TYM ELEKTRONICZNEJ, MECHANICZNEJ, FOTOKOPII, REPRODUKCJI, PRZEDRUKU ORAZ DOKONYWANIE ZMIAN BEZ ZGODY AUTORA JEST ZABRONIONE I PODLEGA ODPOWIEDZIALNOŚCI KARNEJ Z MOCY ART. 116, 117, 118 USTAWY Z DNIA 14 LUTEGO 1994 R. O PRAWIE AUTORSKIM I PRAWACH POKREWNYCH.			
(DZ.U. NR. 24 POZ. 83 Z 1994 R.)			