

Rys. 1


PAŃSTWOWY INSTYTUT GEOLOGICZNY
PAŃSTWOWY INSTYTUT BADAWCZY
ODDZIAŁ ŚWIEŹOKRZYSKI
im. Jana Cieszyńskiego
ul. Zgoda 21, 25-953 KIELCE
NIP 525 000 80 40

wysokość pom. 3,18 m

MAGAZYN BIBLIOTECZNY				
POW.	20,8 m ²	SUFIT	23,4 m ²	WS1
KUB.	88,8 m ³	PODŁOGA	20,8 m ²	łstn.
Własn.	3,21 m ¹	ŚCIANY	82,9 m ²	WSC1

ARCHIWUM ZBIORÓW MUZEAL.				
POW.	38,8 m ²	SUFIT	-	WS1
KUB.	124,5 m ³	PODŁOGA	-	łstn.
Własn.	łstn.	ŚCIANY	-	WSC1

KORYTARZ				
POW.	13,2 m ²	SUFIT	13,2 m ²	WS1
KUB.	-	PODŁOGA	-	łstn.
Własn.	-	ŚCIANY	-	WSC1

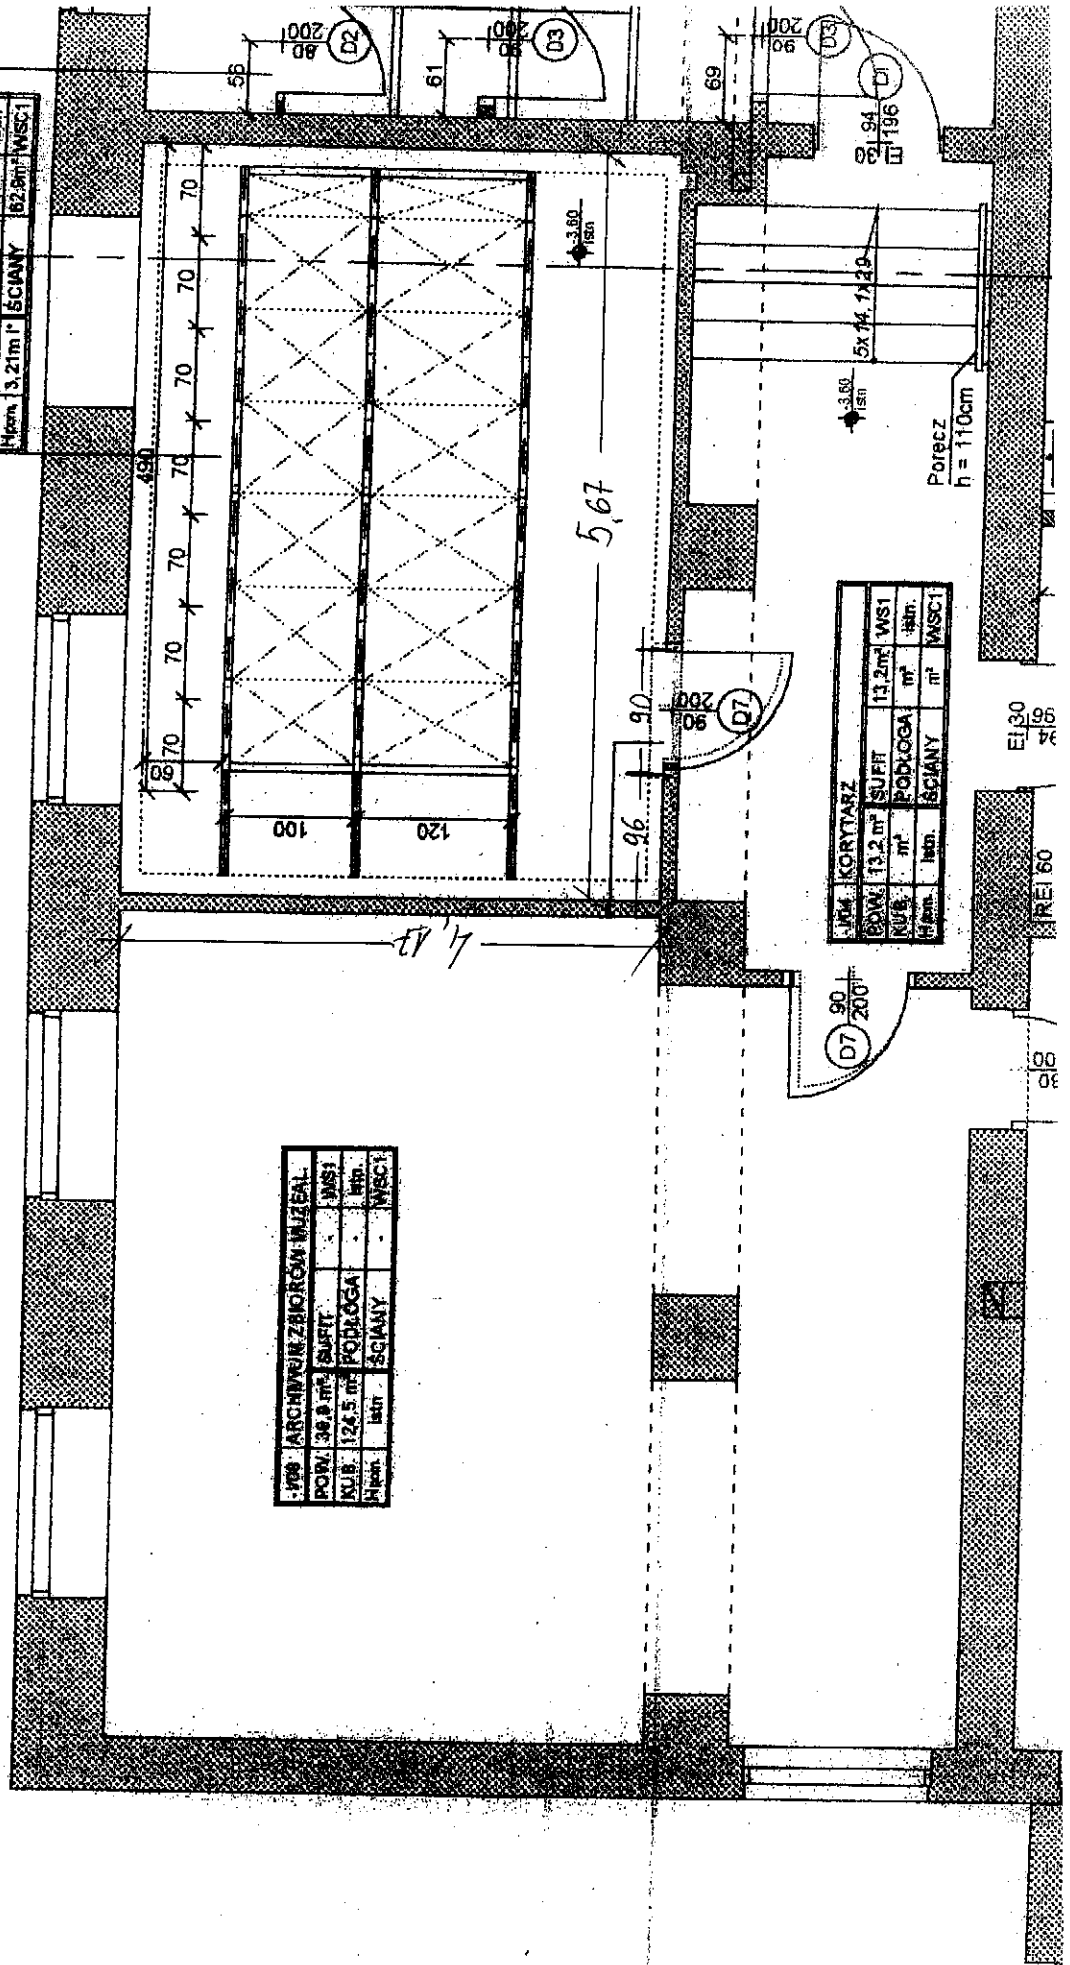

-/11
POW.
KUB.
Własn.

EI 30
EI 30

REI 60

30
30

Rys. 2

2

-I/17 MAGAZYN ARCHIWALNY				
POW.	41,9 m ²	SUFIT	43,3 m ²	WS1
KUB.	97,2 m ³	PODŁOGA	41,9 m ²	Wp6
H.pom.	2,32 m	ŚCIANY	70,0 m ²	WSC1


PAŃSTWOWY INSTYTUT GEOLOGICZNY
PAŃSTWOWY INSTYTUT BADAWCZY
ODDZIAŁ ŚWIEOTOKRZYSKI
im. Jana Czarneckiego
ul. Zgoda 21, 25-953 KIELCE
NIP 525 000 80 40

Wys. pom. 2,25

-I/18 MAGAZYN MUZEALNY				
POW.	44,5 m ²	SUFIT	45,0 m ²	WS1
KUB.	104,4 m ³	PODŁOGA	45,0 m ²	Wp6
H.pom.	2,28 m	ŚCIANY	70,0 m ²	WSC1

-I/16 KORYTARZ				
POW.	35,7 m ²	SUFIT	37,8 m ²	WS1
KUB.	85,8 m ³	PODŁOGA	35,7 m ²	Wp6
H.pom.	2,27 m	ŚCIANY	112,0 m ²	WSC1

latnielaca
KIELCA ŚCIEKOWA

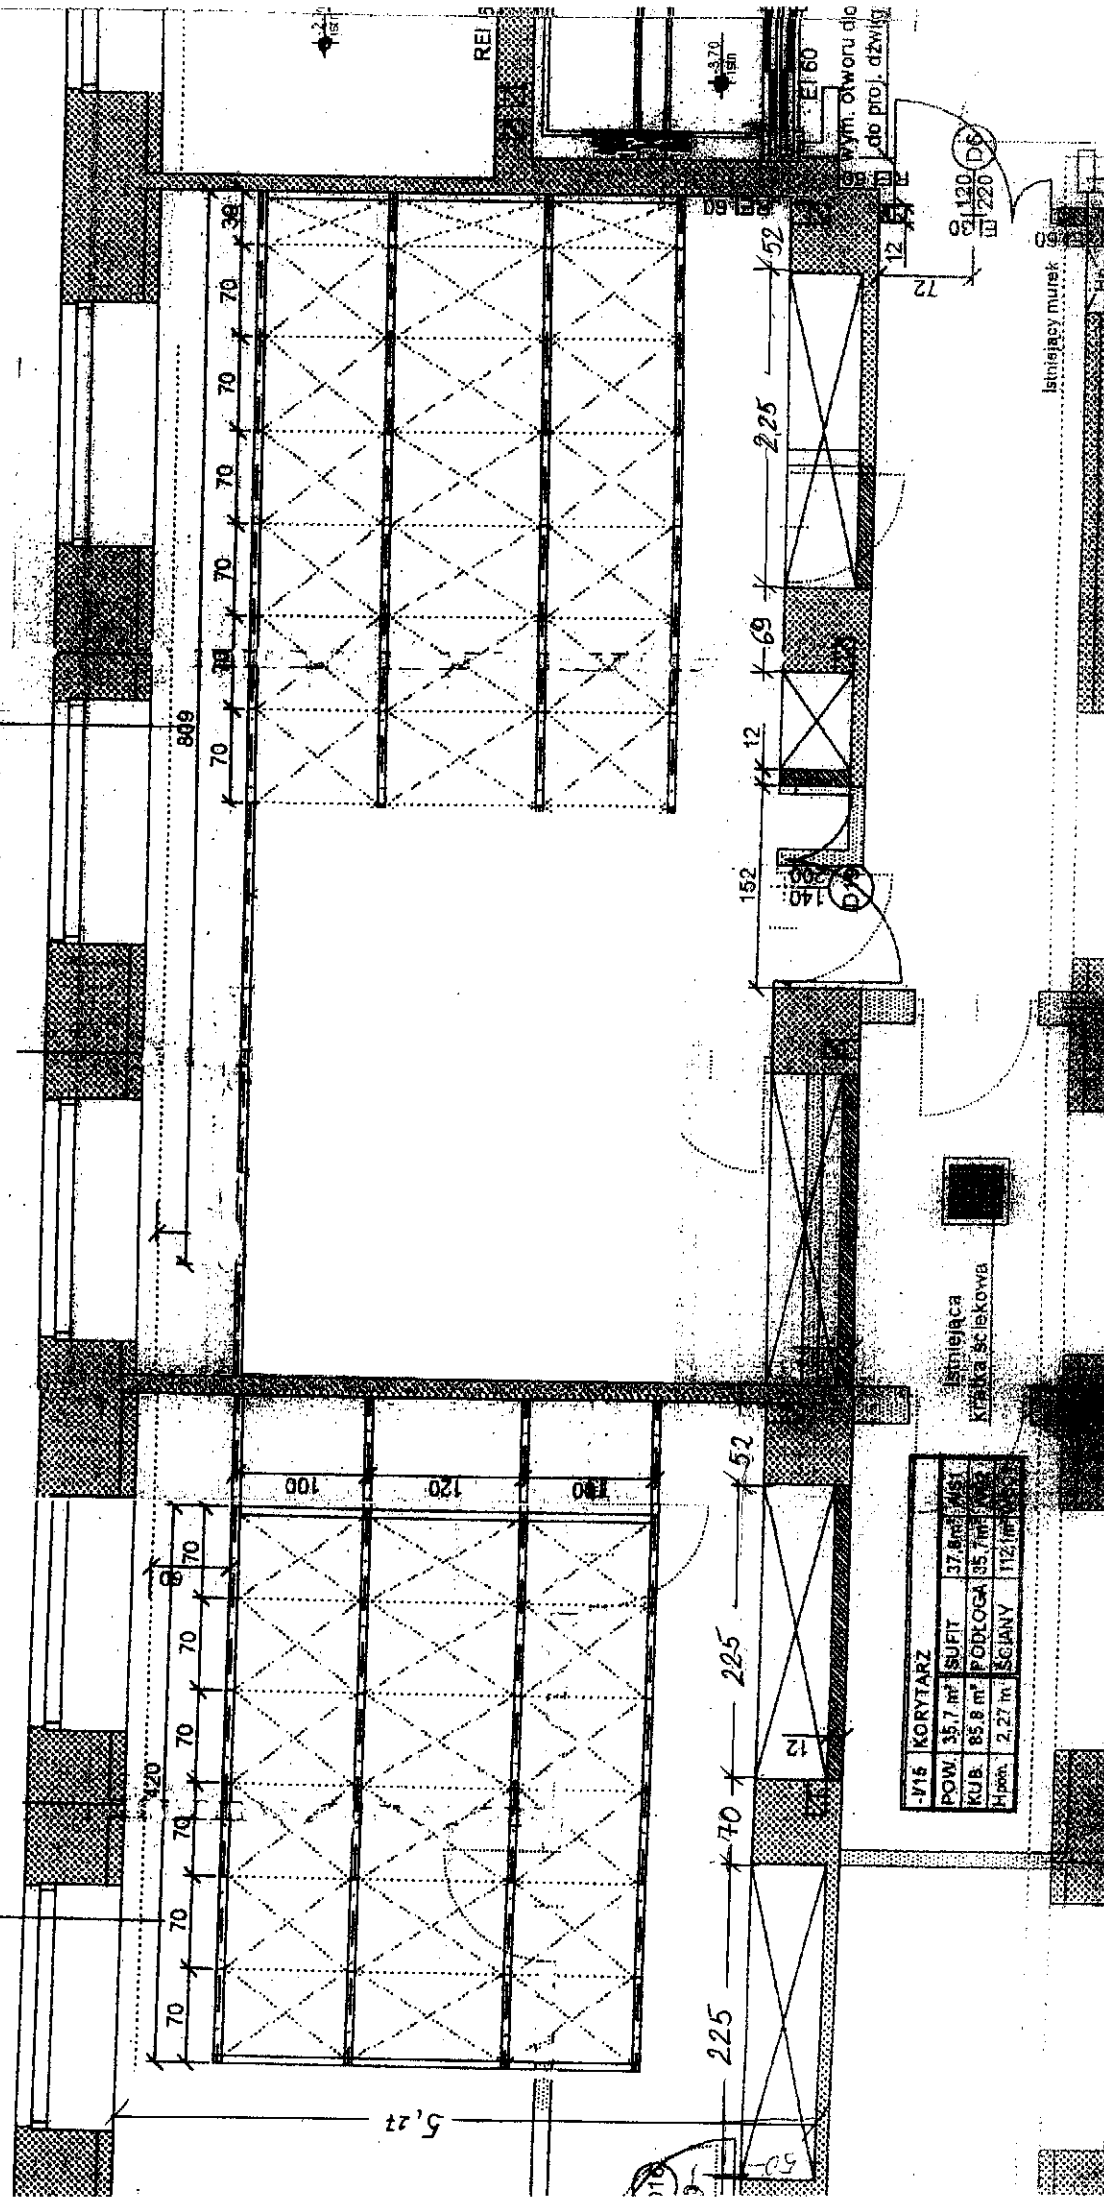

3