



rysunek II wsi I podłogi

WARIANT 1.a

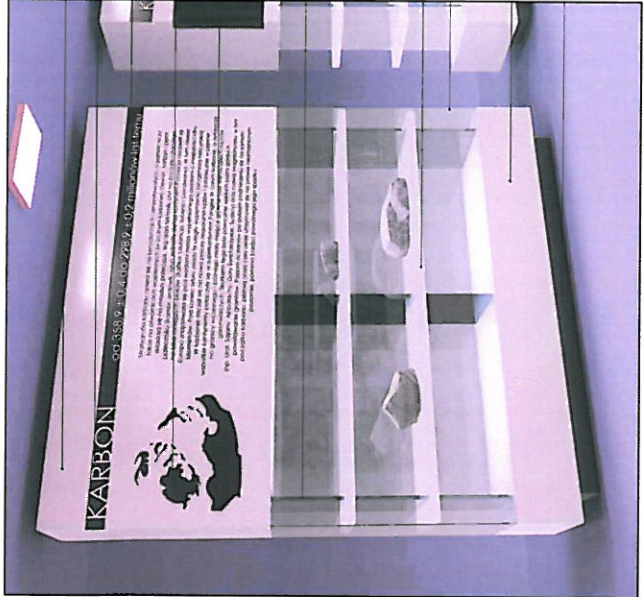


WARIANT 2.

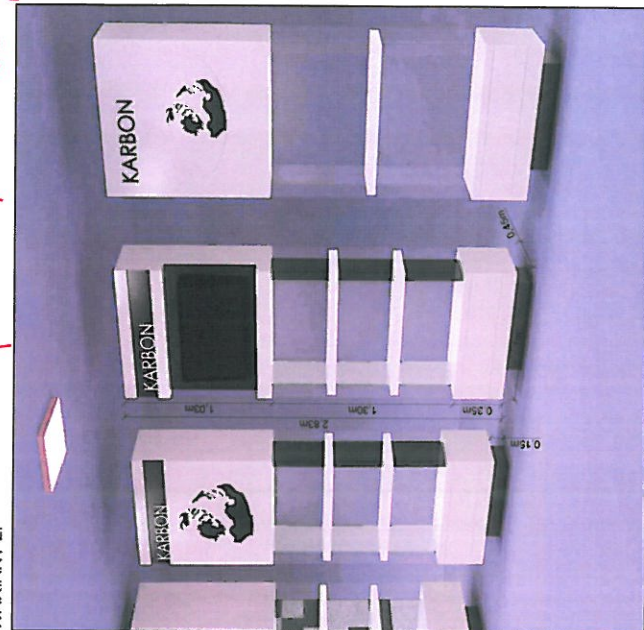

- Oblawa (np. MDF) lakierowana na wysoki połysk (RAL9010) z zamontowanym oświetleniem na dołnej płaszczyźnie
- Napisa z wycinany z tworzywa, lakierowany na kolor RAL 9010, umieszczony w zagłębieniu i złączony z obudową
- Zagłębienie (2cm) w obudowie, lakierowane na kolor RAL7024 (zagłębienie stanowiło dla dźwięku linii)
- Logotyp tematyczny, przetrzynany, wycinany z tworzywa, lakierowany (RAL7024), naklejony na obudowę - gr. ok. 3-4mm
- Opis tematyczny, przetrzynany, wycinany z tworzywa, lakierowany (RAL7024), naklejony na obudowę - gr. ok. 3-4mm
- Elementy nośne ze szkła klejonego (szkło szkieletowe), z tyłu w zbieżeniu między szklanymi, doprowadzony cieniaki zasilający oświetlenie LED znajdujące się w półkach
- Półki na ekspozycje białe lakierowane na wysoki połysk (RAL9010) lub szklane matowe, dające efekt lekkiego świecenia powierzchni górnej i bocznych (półki zależnie od wariantu gabloty), powierzchnia dolna z oświetleniem punktowym, oświetlającym ekspozycje znajdujące się na półce
- Obudowa gabloty ze szkła bezpiecznego
- Postament (np. MDF) lakierowany na wysoki połysk (RAL9010) z jedną lub dwoma szufladami na stronę skierowaną na "krok"
- Cokol lakierowany kolor RAL7024, zagłębiony o ok. 10cm, względem postamentu
- Ekran ok. 40" jako tablica informacyjna (zamieści napisów) umieszczony w zagłębieniu obudowy

WARIANT 1.b

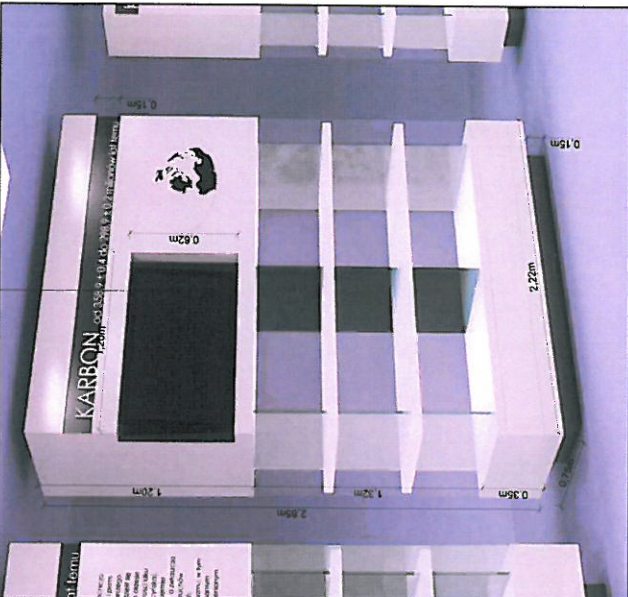

ZALOZENIA OGOLNE BUDOWY GABLOT:

- Gabloty otwierane, z możliwością samodzielnego zmiany ekspozycji z niewidocznym systemem zawiasów (zawiasy ukryte w konstrukcji gabloty).
- Podane wymiary są gablotami orientacyjnymi. Ostateczne wymiary należy sprawdzić na budowie. Przy wykonaniu i montażu gablot należy uwzględnić możliwość występowania krzywizn i braku pionowości istniejących ścian muzeum.
- Każdy z Orlenów zobowiązany jest dokonać wizji lokalnej pomieszczenia oraz miejsc montażu gablot wraz z wykonaniem własnych pomiarów pomieszczenia i jego ścian (szerokości, wysokości, głębokości i pionowości).

MUZEUM

GABLOTY MUZEALNE

INWESTOR
PAŃSTWOWY INSTYTUT GEOLOGICZNY
- PAŃSTWOWY INSTYTUT BADAWCZY
00-975 WARSZAWA, UL. RAKOWIECKA 4

R O D Z A J E G A B L O T :

- Gabloty w wariantach 1.a, 1.b projektowane jako gabloty międzyfilary, dwustronne lub jednostronne montowane we wnękach (lokalizowane z 3 stron istniejącymi ścianami wnęki pomieszczeń). Gabloty ustawione na posadzce i w miarę potrzeb zamocowane do ścian przy których są ustawione.
- Gabloty w wariantach 2 projektowane jako gabloty jednostronne, przysienne, zlokalizowane pomiędzy oknami muzeum, z cokołami oraz możliwością zamocowania do ścian przy których są ustawione.
- Gabloty w wariantach 3 projektowane jako gabloty wolnostojące, z cokołami oraz możliwością ich przesuwania - hamowane, niewidoczne kółka mocowane od wewnętrznej strony cokołu, umożliwiające zmianę aranżacji wnętrza muzeum.

PRACOWNIA PROJEKTOWA



ul. Piłkowskiego 126/6, 25-632 Kielce
tel. 041 388-82-60, e-mail: biuro@2a.pl


ZESPÓŁ PROJEKTOWY
mgr inż. arch. Wojciech Głowacki
mgr inż. arch. Marcin Szulc
mgr inż. arch. Ewelina Bieda
mgr inż. arch. Michał Olech
mgr inż. arch. Marcin Szulc
PROJEKTANT: PIECZEC PODPIS

mgr inż. arch. Wojciech Głowacki
upr. SW-65/2010

Obudowa centrali P-P02 oraz pozostałych skrzynek technicznych.

Rysunek 2 wid I

- LEGENDA:
- Lokalizacja pionów C.O. zgodnie z Proj. Instalacji Sanit.
 - Zgodnie z zapisem PB pion należy skryć pod lankiem
 - Lokalizacja grzejników zgodnych z Projektem Instalacji Sanitarnych. Elementy należy montować w ośi otworów okiennych.
 - Elementy należy obudować zgodnie z rysunkiem szczegółowym
 - Lokalizacja pionów wentylacyjnych
 - Lokalizacja projektowanych hydrantów DN25 hydrantów wewnętrznych DN25 z węzłem podziemnym na każdej kondygnacji nadziemnej o zasięgu ośmiu długości węzła 30m x 3 m. Zasięgu siłownia wody.
 - Lokalizacja rur spustowych naczyniowych Ø110mm
 - Projektowane szachty techniczne. Przeglądzie atrop dla potrzeb szachty instalacyjnych należy wykonać posadowienie w miejscu zalegającym się należy przebiegiem pionów, siłowni, DN25
 - Obudowy z płyt GK na ruszcie z profili aluminiowych
 - Wykonanie szachty technicznej w murze w oparciu o PMP (GKI). Spójny i łączący w narożach płyt wykonać przy pomocy masy akrylowej

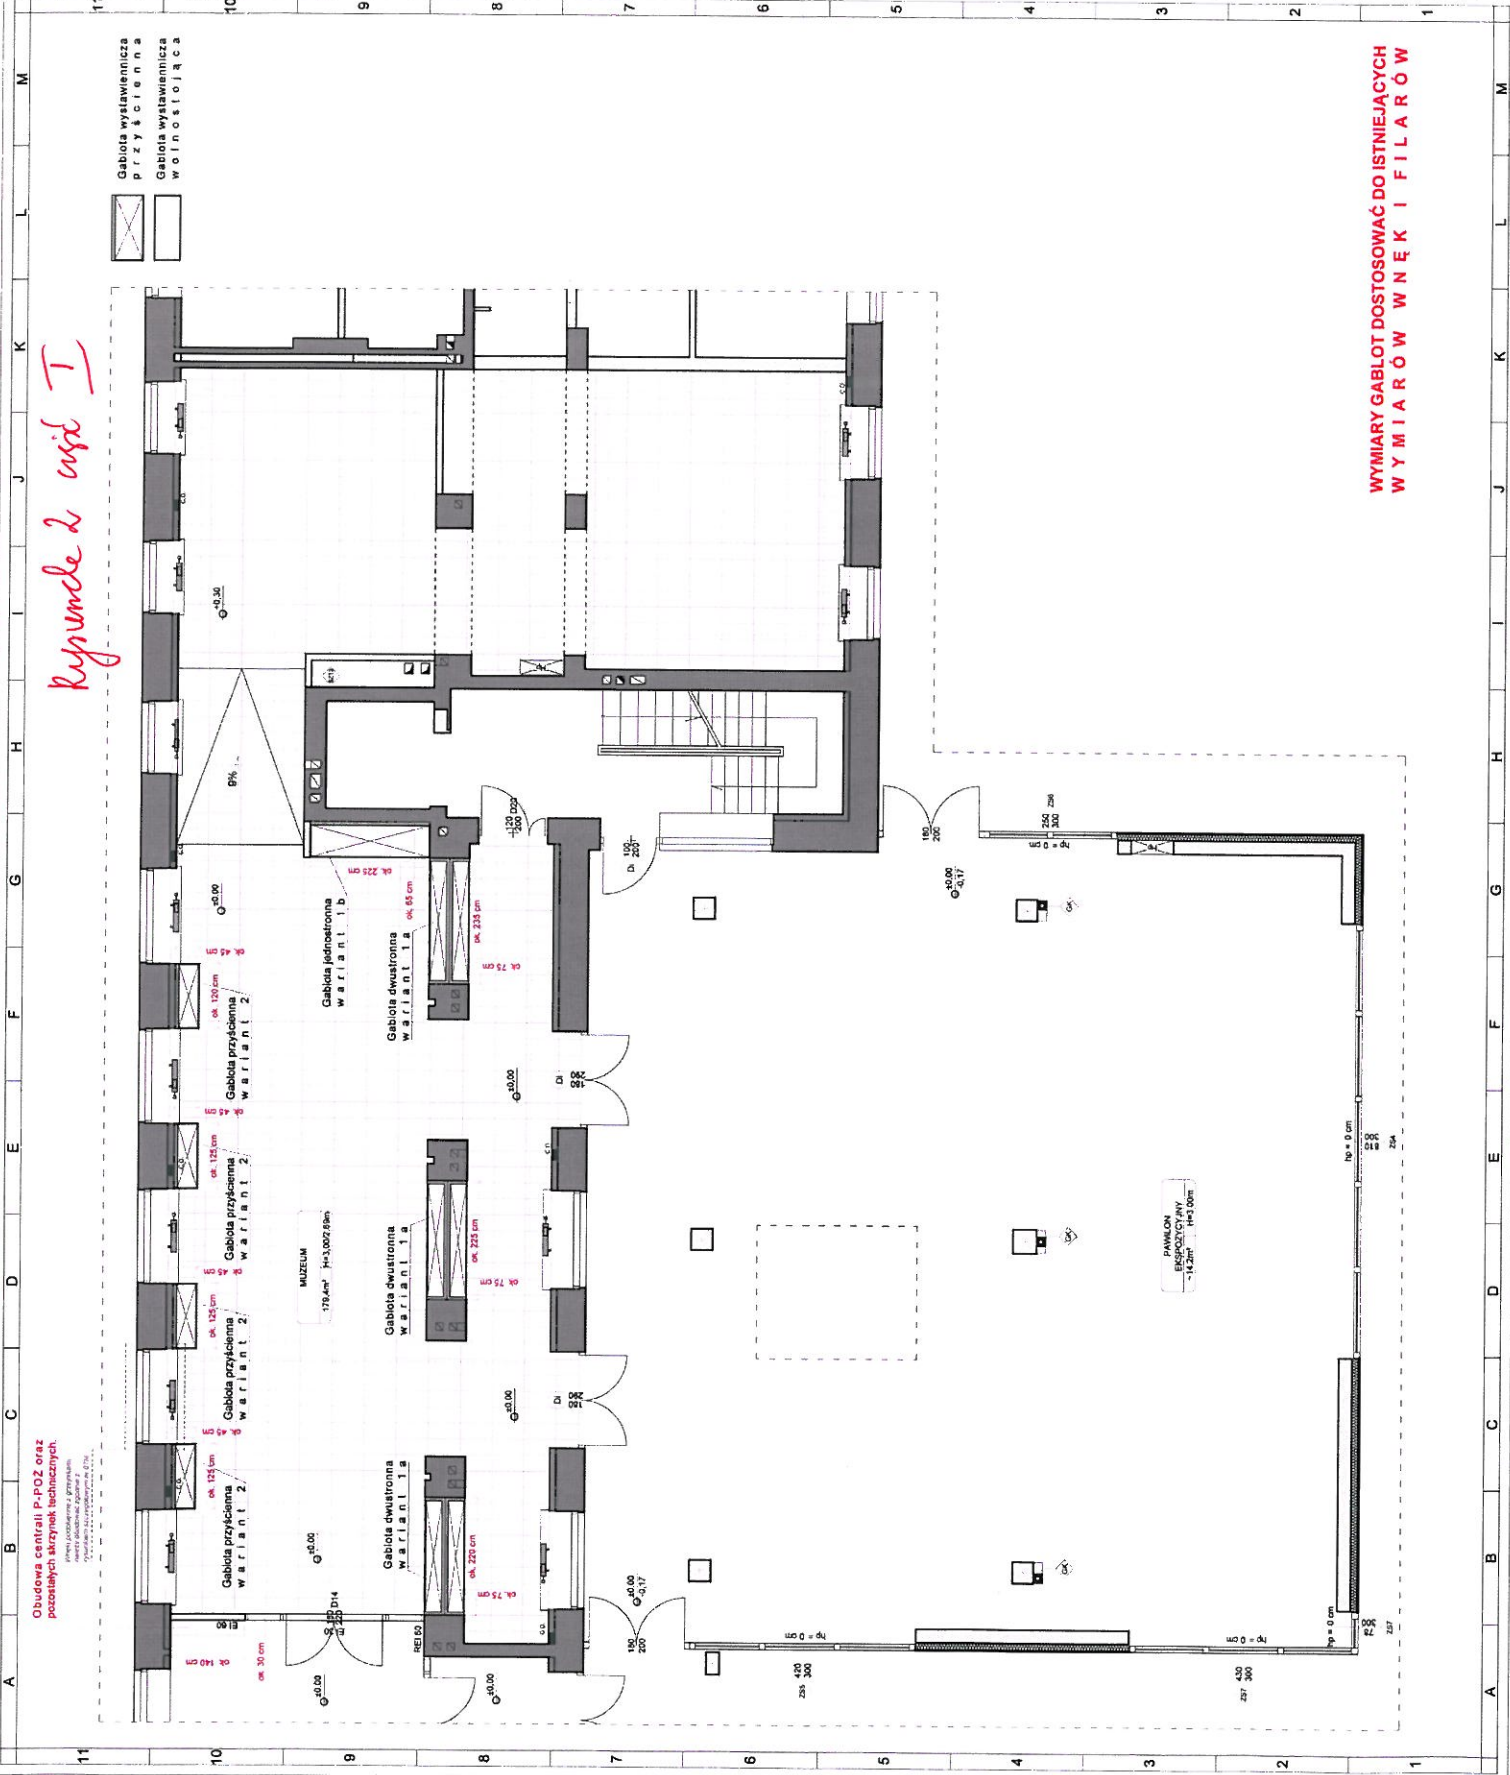

Muzeum
LOKALIZACJA GABLOT
MUZEALNYCH

INWESTOR
PAŃSTWOWY INSTYTUT GEOLOGICZNY
- PAŃSTWOWY INSTYTUT BADAWCZY
00-975 WARSZAWA, UL. RAKOWIECKA 4

PRACOWNIA PROJEKTOWA
G2 ARCHITEKCI
ul. Piękoszowska 126/6, 25-532 Kielce
tel. 041 368-92-80 e-mail: biuro@g2a.pl

ZESPÓŁ PROJEKTOWY:
mgr inż. arch. Wojciech Głowacki
mgr inż. arch. Katarzyna Bielecka
mgr inż. Ewelina Bogucka
mgr inż. Michał Czech
inż. arch. Marcin Osipiuk

PROJEKTANT:
mgr inż. arch. Wojciech Głowacki
upr. SWP52010

NR RYS.	01	NR WYDANIA	002	KOD PROJEKTU	PIG
SKALA	1:100	FORMAT	A3	DATA	05.05.2014

WYMIARY GABLOT DOSTOSOWAĆ DO ISTNIEJĄCYCH
WYMIARÓW WNĘK I FILARÓW

