


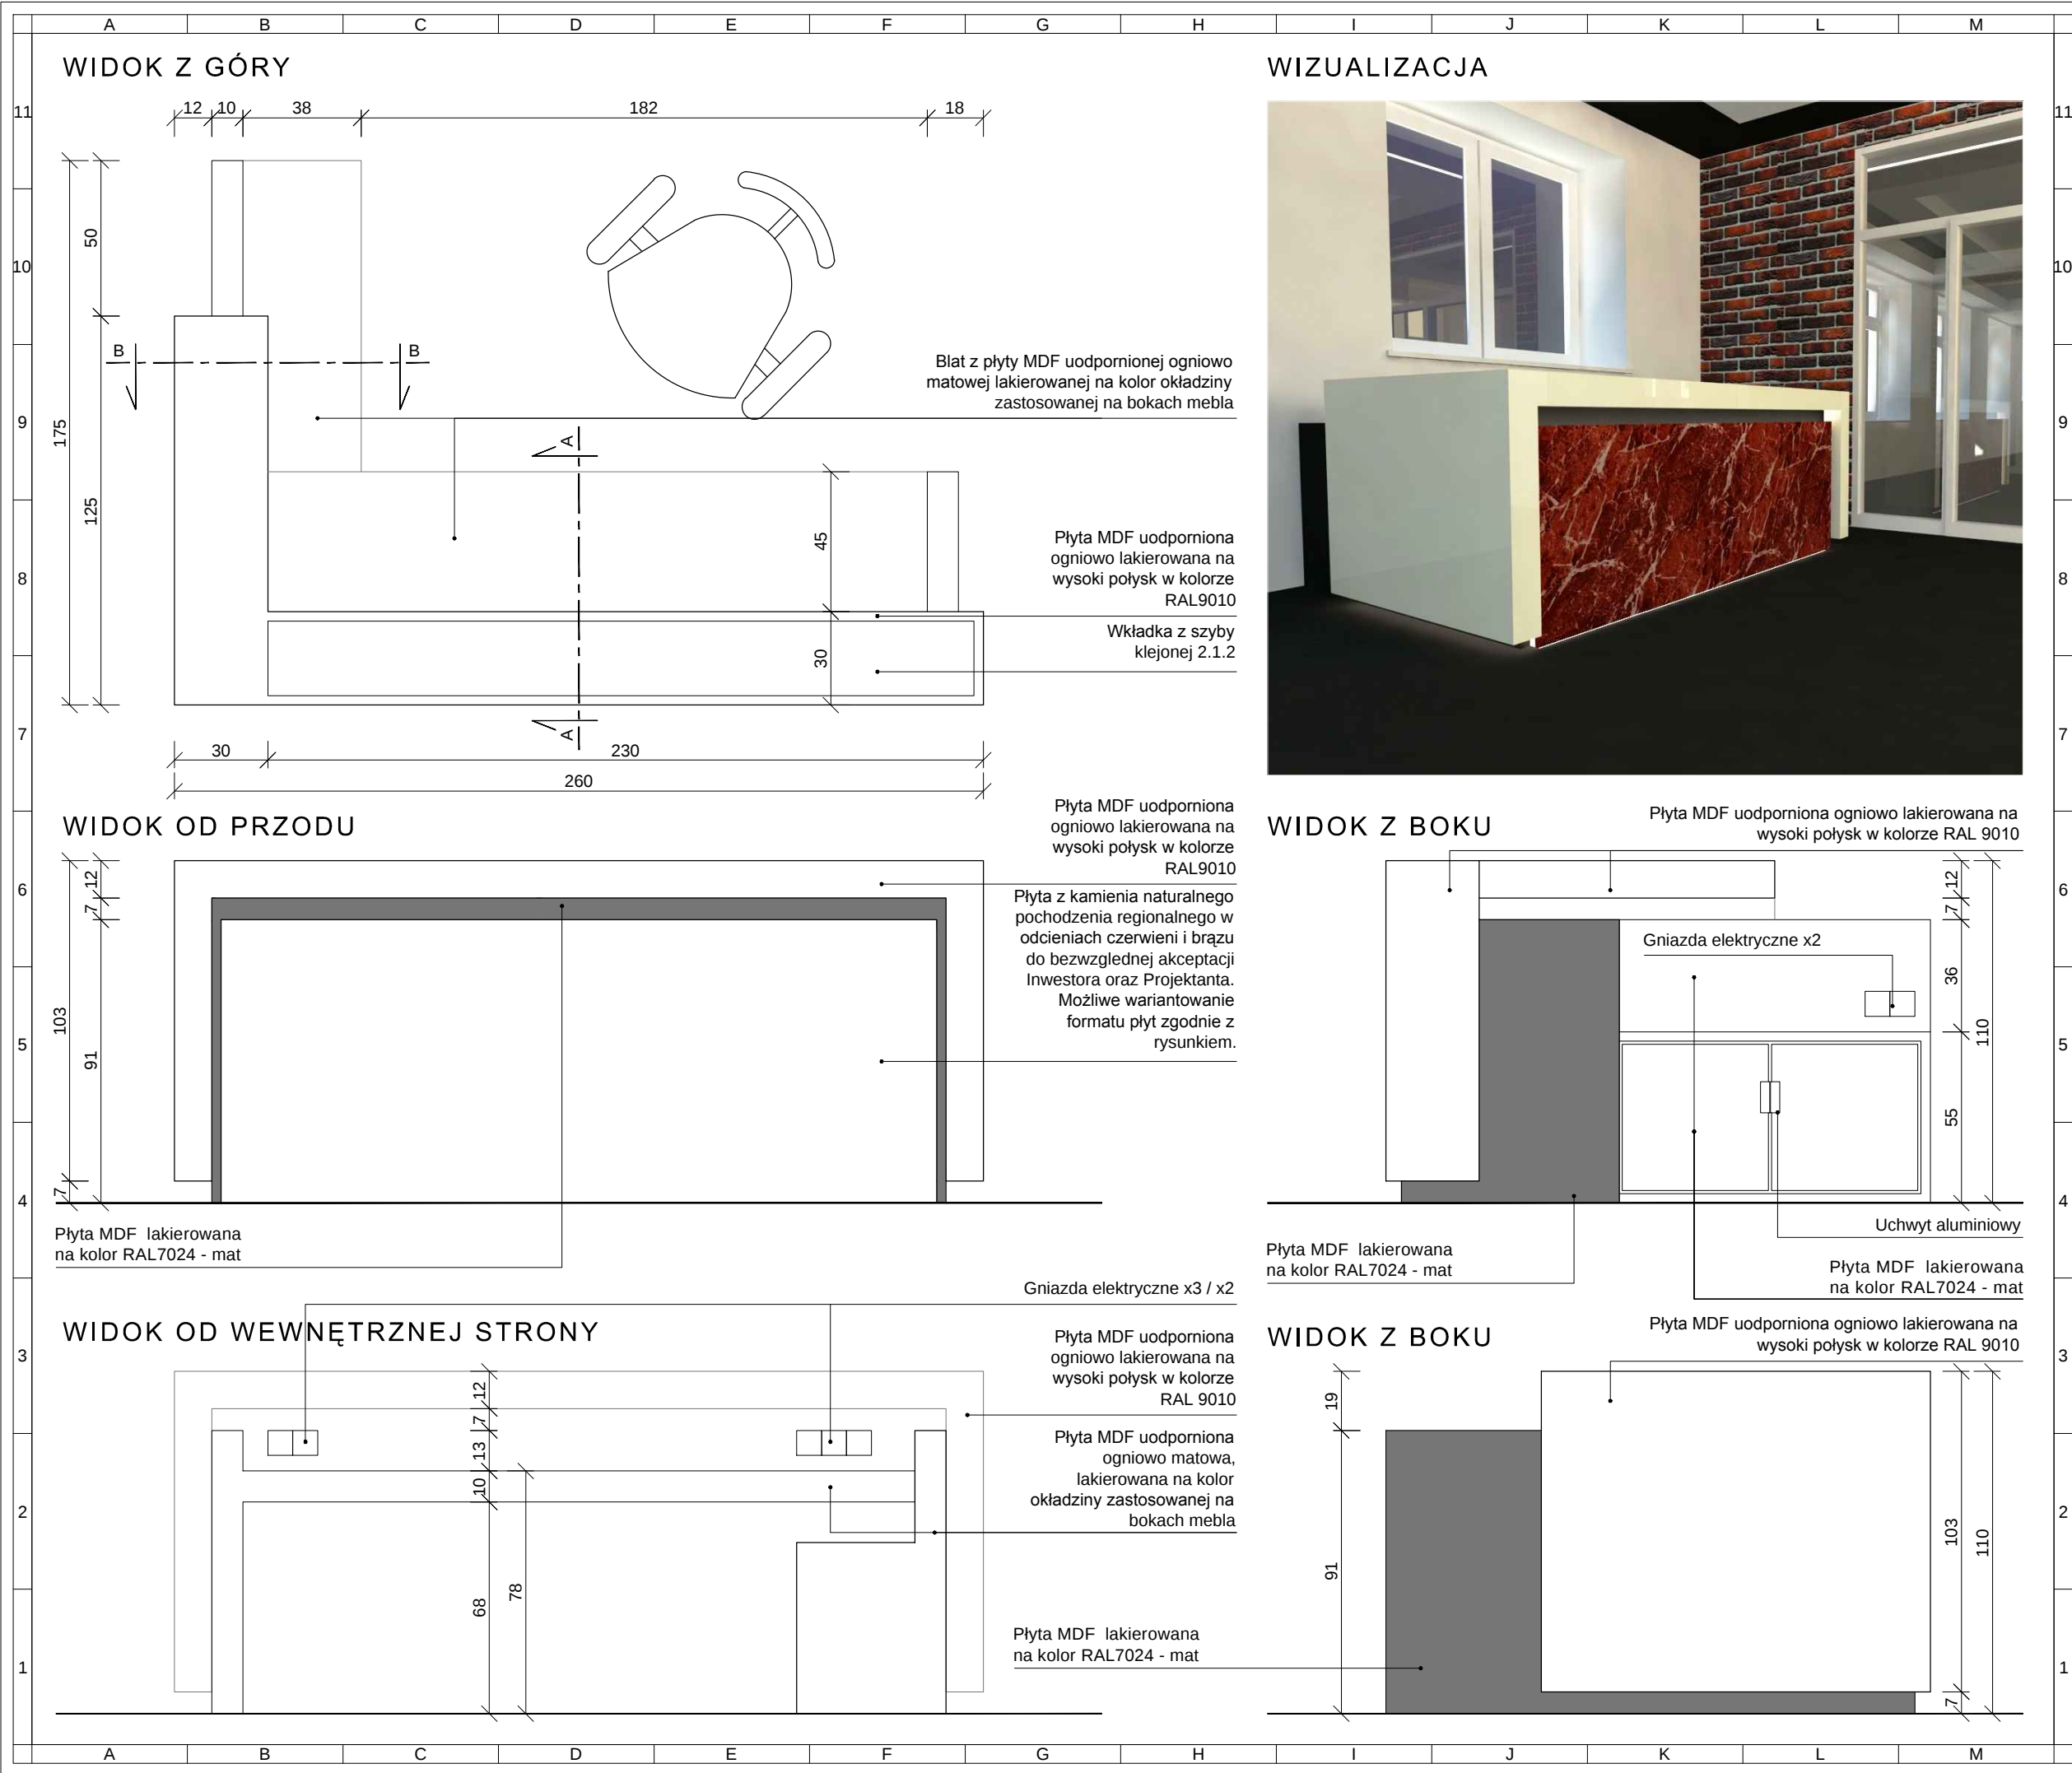

WIZUALIZACJA



Do kontuaru należy doprowadzić instalacje znajdujące się na ścianie bocznej, dzielącej przestrzeń holu od przestrzeni muzeum. W szczególności doprowadzić należy zasilanie elektryczne, linię telefoniczną i okablowanie monitoringu podłączonego do budynku. Instalacje należy prowadzić w miejscu możliwie najmniej widocznym, to jest bezpośrednio nad listwą cokołową posadzki. Okablowanie powinno być ukryte w listwie lakierowanej na kolor ścian pomieszczenia (RAL 9010)

lokalizacja elementów dostępnych bezpośrednio z mebla należy ustalić z projektantem na etapie wykonawstwa.

Przestrzeń blatu roboczego należy wykonać oświetlaną na jego całej długości za pomocą listwy z oświetleniem LED umieszczonej pod dolną płaszczyznę wyższego blatu kontuaru.

U W A G A !!! - Wszystkie wymiary sprawdzić na budowie przed rozpoczęciem wykonywania prac. Wszelkie niezgodności, zmiany lub rozwiązania alternatywne konsultować z PROJEKTANTEM

U W A G A !!! - Rysunek bezwzględnie należy czytać wraz z pozostałymi elementami opracowania, stanowiącymi integralną część dokumentacji projektowej.

PROJEKT WYKONAWCZY

BRANŻA:

A R C H I T E K T U R A

HOL GŁÓWNY

TYTUŁ RYSUNKU:

**RYSUNEK SZCZEGÓŁOWY
MEBEL RECEPCYJNY rys.1/2**

NAZWA INWESTYCJI:

**PRZEBUDOWA I REMONT W RAMACH
MODERNIZACJI ODDZIAŁU ŚWIĘTOKRZYSKIEGO
PAŃSTWOWEGO INSTYTUTU GEOLOGICZNEGO
- PAŃSTWOWEGO INSTYTUTU BADAWCZEGO W
KIELCACH DLA POTRZEB REGIONALNYCH BADAŃ
GEOLOGICZNYCH I HYDROGEOLOGICZNYCH,
PRZY UL. ZGODA 21 W KIELCACH.**

INWESTOR:

**PAŃSTWOWY INSTYTUT GEOLOGICZNY
- PAŃSTWOWY INSTYTUT BADAWCZY
00-975 WARSZAWA, UL. RAKOWIECKA 4**

PROJEKT ARCHITEKTONICZNO-BUDOWLANY

P R A C O W N I A P R O J E K T O W A

G²ARCHITEKCI

ul. Piekoszowska 126/6, 25-632 Kielce
tel. 041 368-82-60, e-mail: biuro@g2a.pl

ZESPÓŁ PROJEKTOWY:

mgr inż. arch. Wojciech Głowacki
mgr inż. arch. Katarzyna Bielecka
mgr inż. Ewelina Bogacka

PROJEKTANT:

mgr inż. arch.
Wojciech Głowacki
upr. SW-65/2010

PIECZĘĆ I PODPIS

NR RYS.

03

NR WYDANIA:

002

KOD PROJEKTU:

PIG

SKALA:

1:20

FORMAT:

A3

DATA:

05.05.2014