


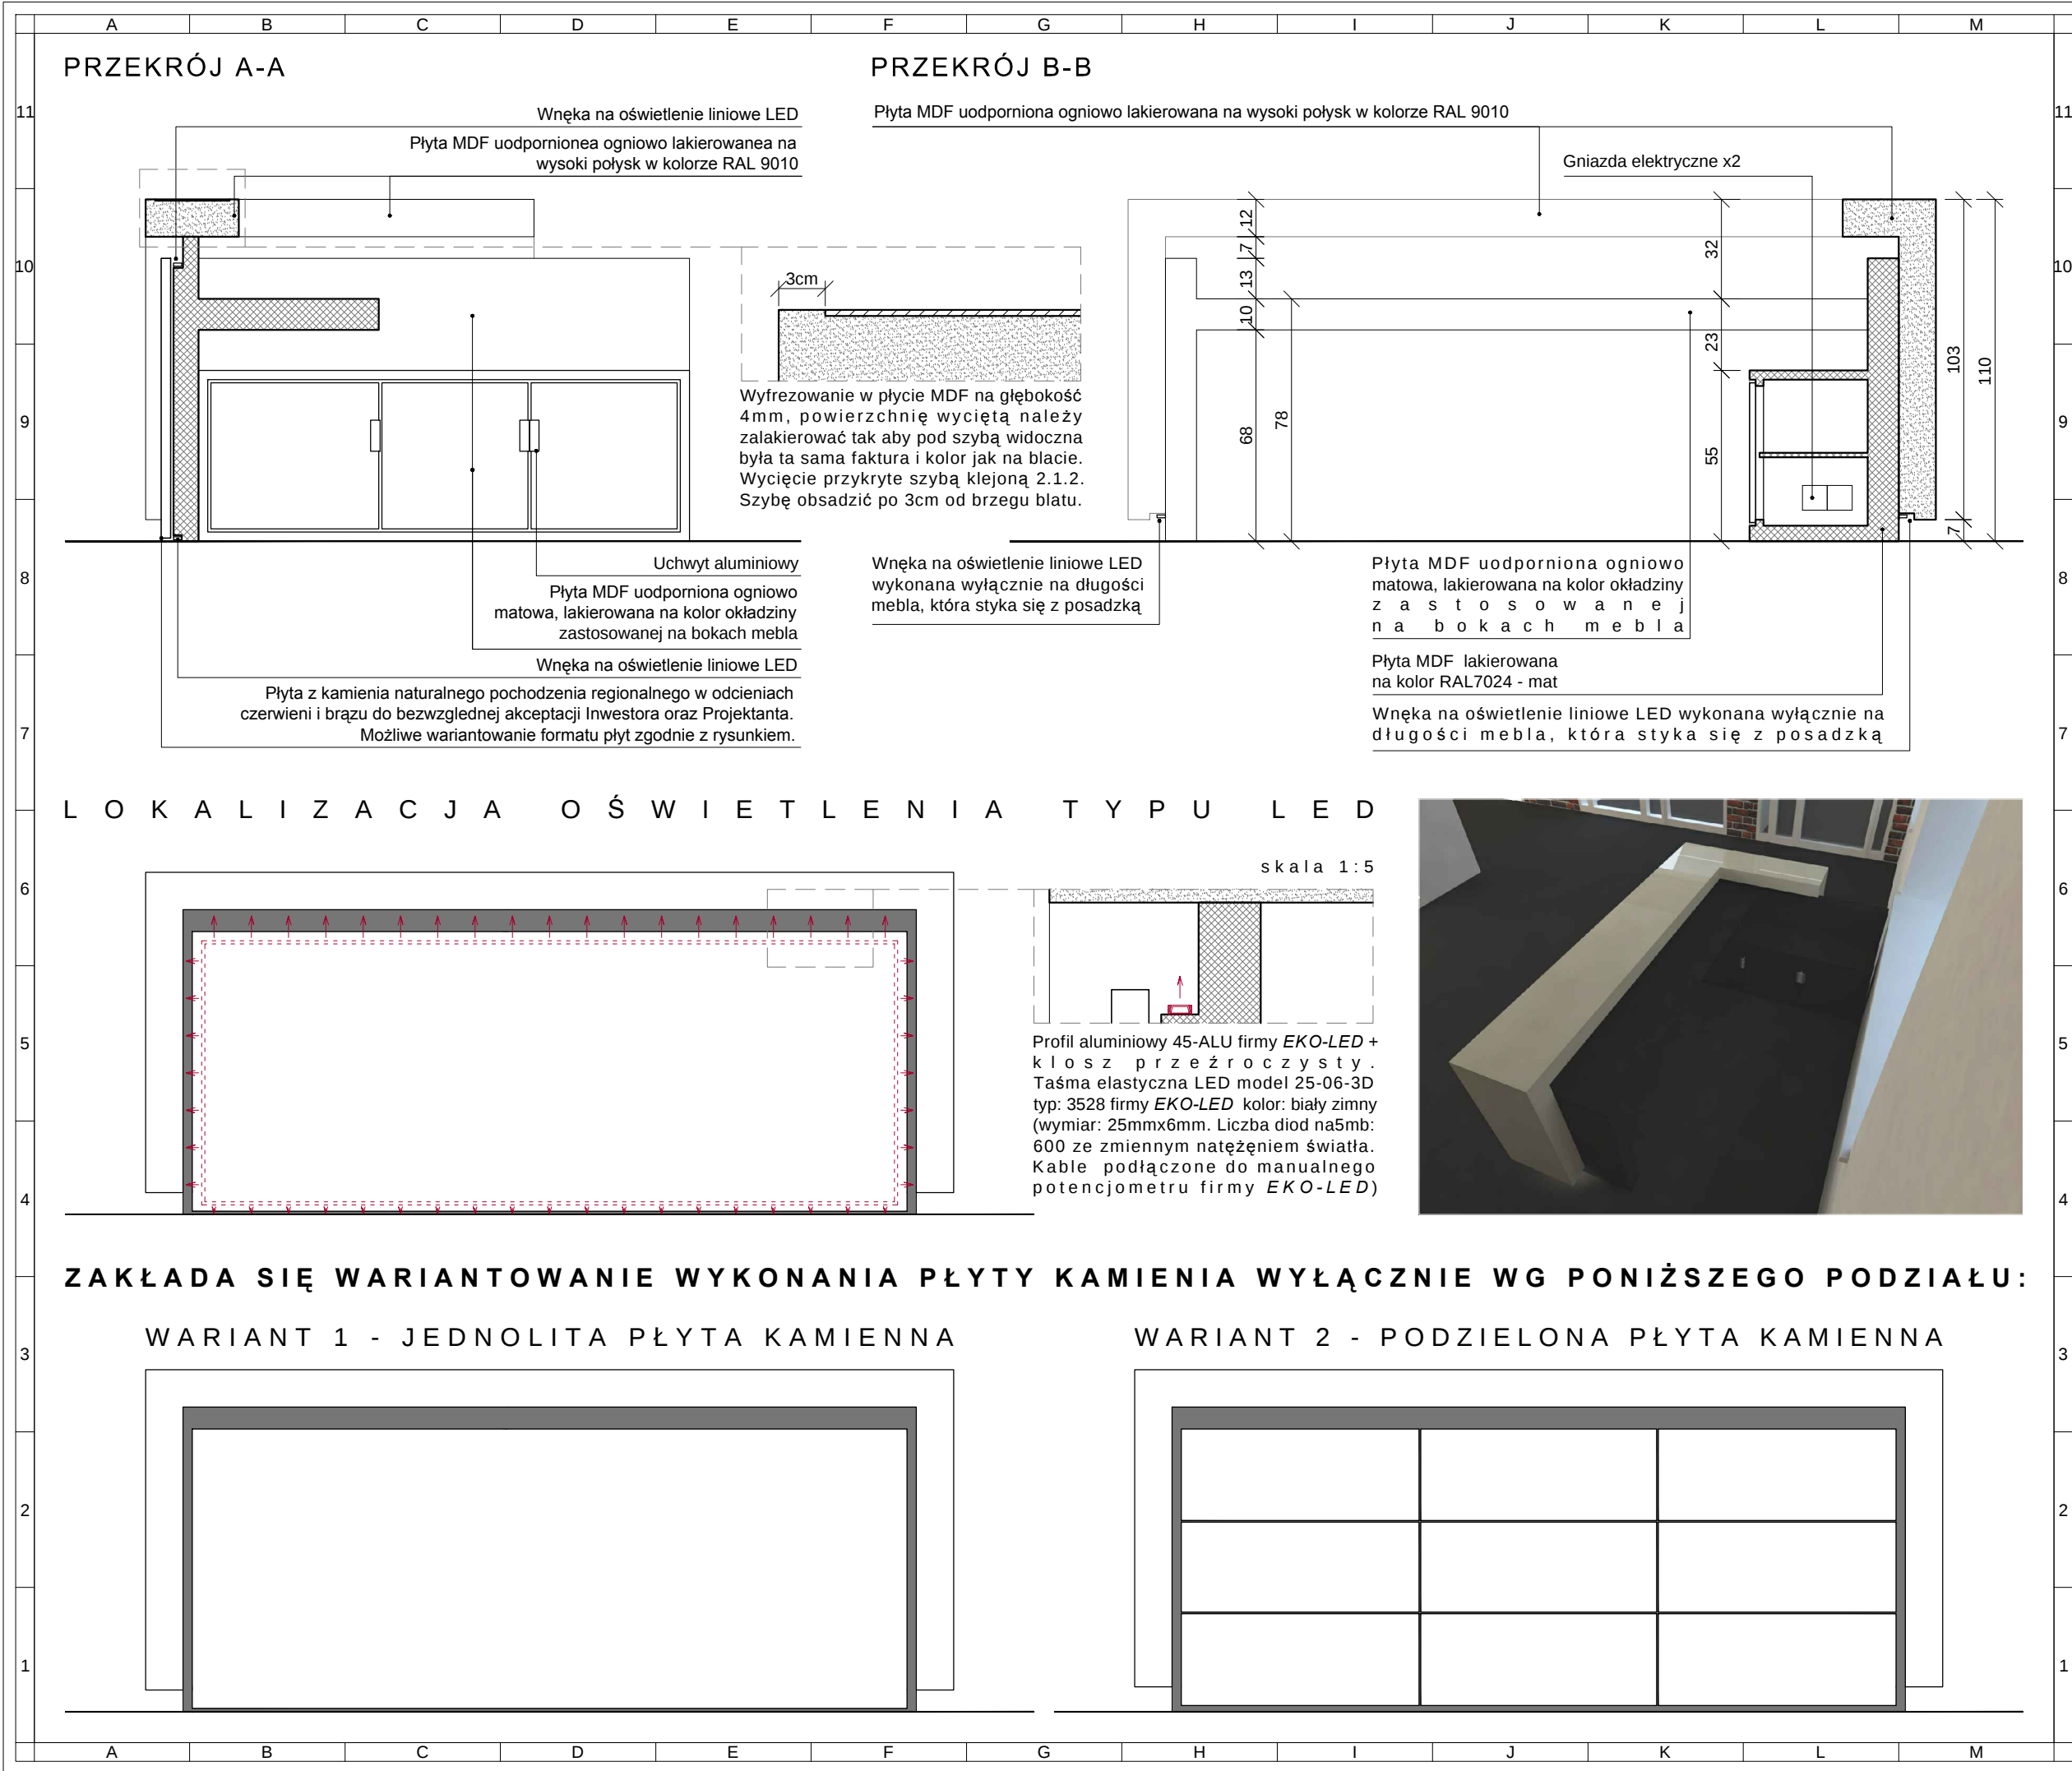

Do kontuaru należy doprowadzić instalacje znajdujące się na ścianie bocznej, dzielącej przestrzeń holu od przestrzeni muzeum. W szczególności doprowadzić należy zasilanie elektryczne, linię telefoniczną i okablowanie monitoringu podłączonego do budynku. Instalacje należy prowadzić w miejscu możliwie najmniej widocznym, to jest bezpośrednio nad listwą cokołową posadzki. Okablowanie powinno być ukryte w listwie lakierowanej na kolor ścian pomieszczenia (RAL 9010)		
lokalizacja elementów dostępnych bezpośrednio z mebla należy ustalić z projektantem na etapie wykonawstwa.		
Przestrzeń blatu roboczego należy wykonać oświetlaną na jego całej długości za pomocą listwy z oświetleniem LED umieszczonej pod dolną płaszczyznę wyższego blatu kontuaru.		
U W A G A !!! - Wszystkie wymiary sprawdzić na budowie przed rozpoczęciem wykonywania prac. Wszelkie niezgodności, zmiany lub rozwiązania alternatywne konsultować z PROJEKTANTEM		
U W A G A !!! - Rysunek bezwzględnie należy czytać wraz z pozostałymi elementami opracowania, stanowiącymi integralną część dokumentacji projektowej.		
PROJEKT WYKONAWCZY		
BRANŻA: ARCHITEKTURA		
HOL GŁÓWNY		
TYTUŁ RYSUNKU: RYSUNEK SZCZEGÓŁOWY MEBEL RECEPCYJNY rys.1/2		
NAZWA INWESTYCJI: PRZEBUDOWA I REMONT W RAMACH MODERNIZACJI ODDZIAŁU ŚWIĘTOKRZYSKIEGO PAŃSTWOWEGO INSTYTUTU GEOLOGICZNEGO - PAŃSTWOWEGO INSTYTUTU BADAWCZEGO W KIELCACH DLA POTRZEB REGIONALNYCH BADAŃ GEOLOGICZNYCH I HYDROGEOLOGICZNYCH, PRZY UL. ZGODA 21 W KIELCACH.		
INWESTOR: PAŃSTWOWY INSTYTUT GEOLOGICZNY - PAŃSTWOWY INSTYTUT BADAWCZY 00-975 WARSZAWA, UL. RAKOWIECKA 4		
PROJEKT ARCHITEKTONICZNO-BUDOWLANY PRACOWNIA PROJEKTOWA G2 ARCHITEKCI ul. Piekoszowska 126/6, 25-632 Kielce tel. 041 368-82-60, e-mail: biuro@g2a.pl		
ZESPÓŁ PROJEKTOWY: mgr inż. arch. Wojciech Głowacki mgr inż. arch. Katarzyna Bielecka mgr inż. Ewelina Bogacka		
PROJEKTANT: mgr inż. arch. Wojciech Głowacki upr. SW-65/2010	PIECZĘĆ I PODPIS	
NR RYS. 04	NR WYDANIA: 002	KOD PROJEKTU: PIG
SKALA: 1:20	FORMAT: A3	DATA: 05.05.2014