


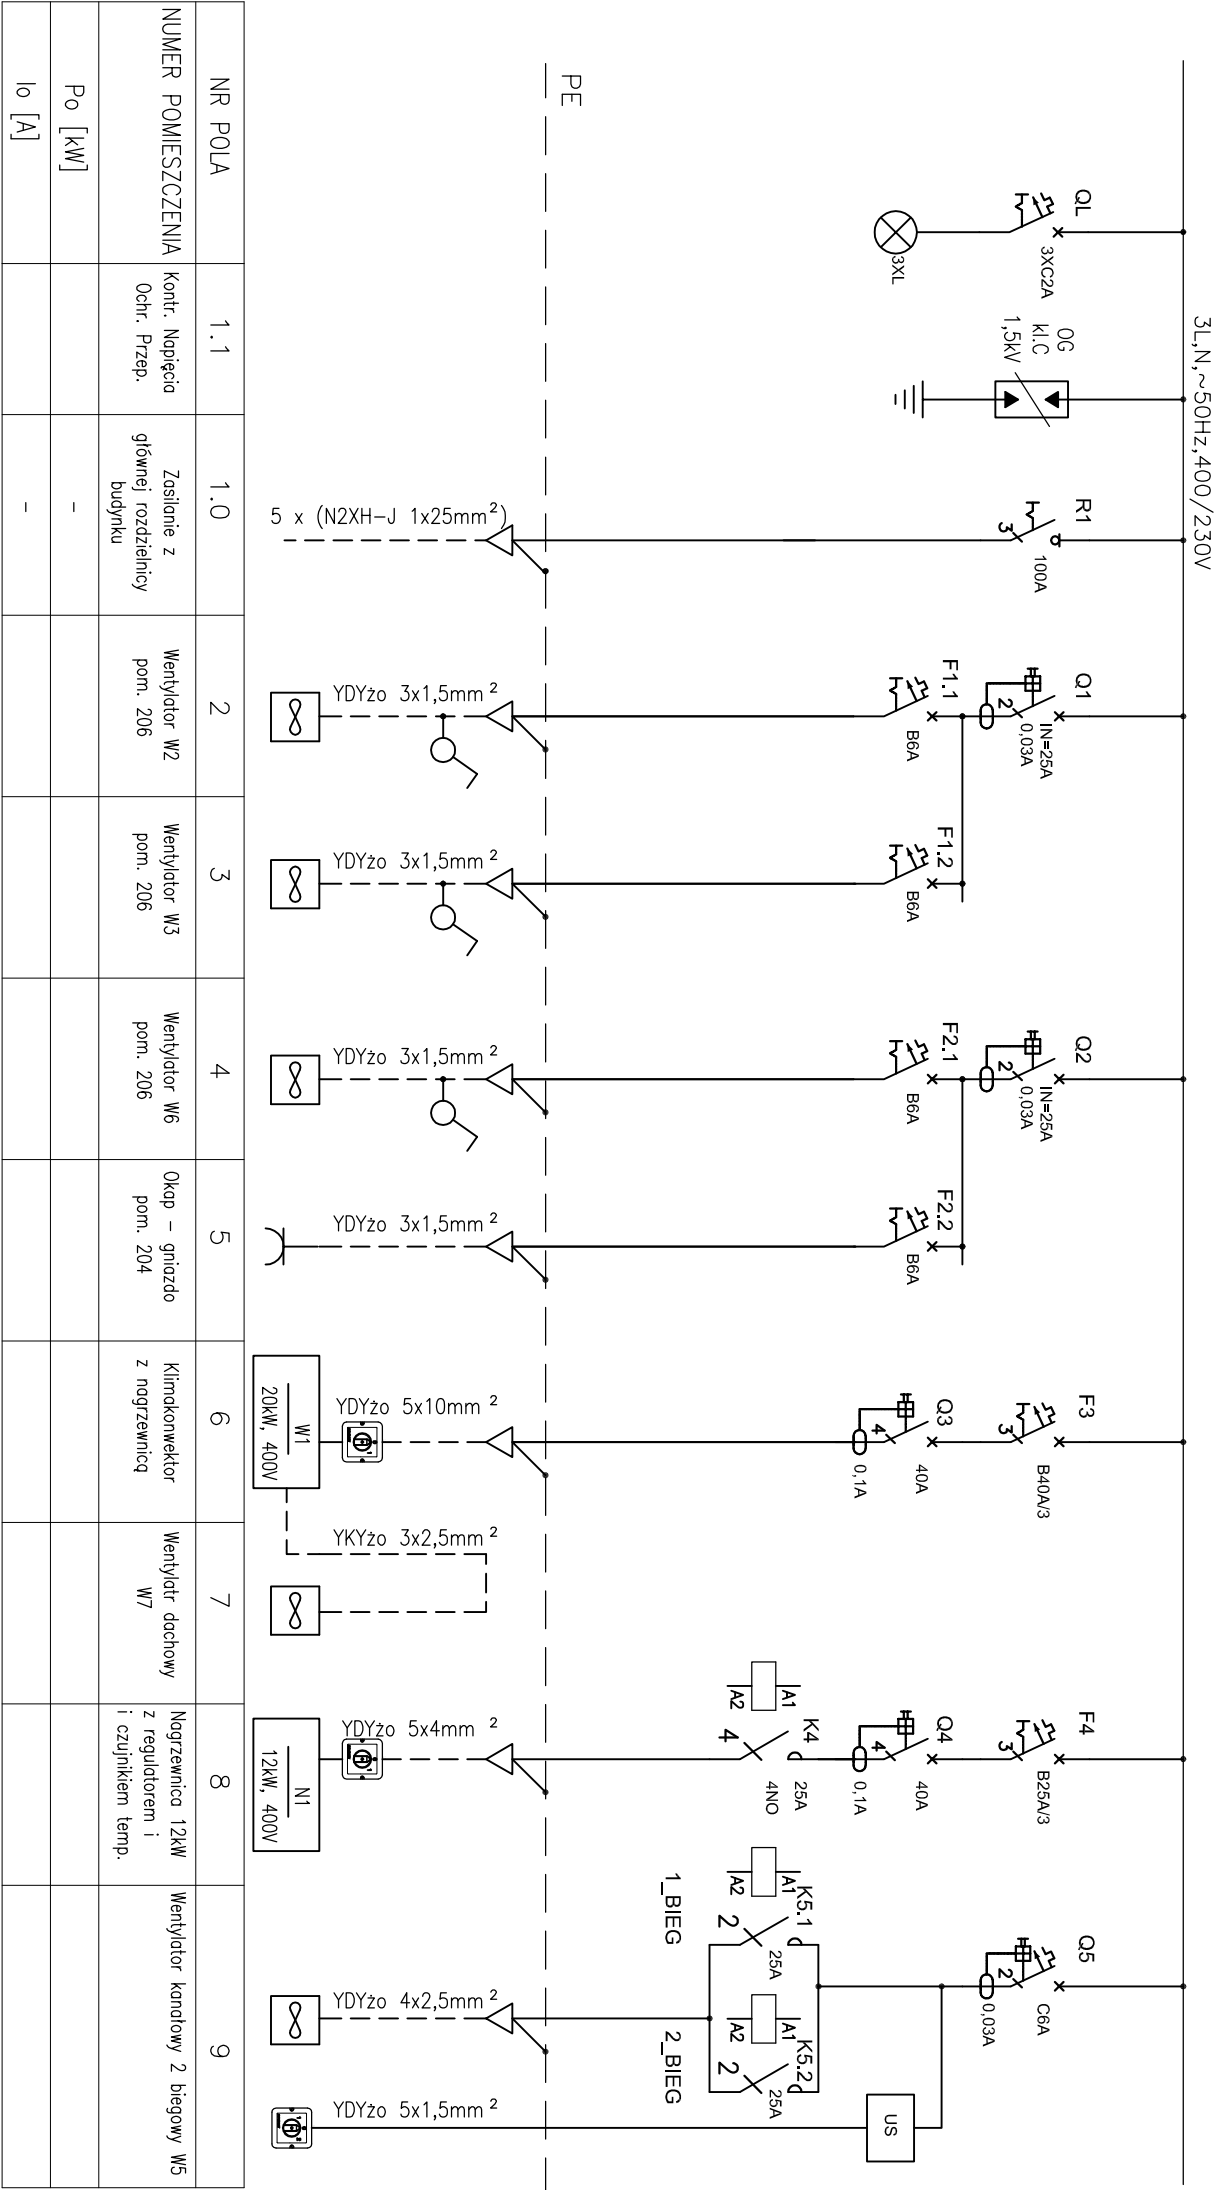

NR POLA	1.1	1.0	2	3	4	5	6	7	8	9
NUMER POMIESZCZENIA	Kont. Napięcia	Zasilanie z	Wentylator W2	Wentylator W3	Wentylator W6	Okap – gniazdo	Klimakonwektor	Wentylatr dachowy	Nagrzewnica 12kW	Wentylator kandelowy 2 biegowy W5
Po [kW]										
Io [A]										

US – układ sterowania

Układ sieci – TNS
Ochrona od porażeń
SZYBKE WYŁĄCZENIE

Wszystkie wynioy i rzębie należy sprawdzić na budowie, w przypadku niezgodności pomiędzy projektem architektonicznym, projektami branżowymi a stanem istniejącym należy uzgodnić z projektantem.

Uwagi i opisy zamieszczone w części rysunkowej projektu stanowią integralną część niniejszego opracowania.

Projekt jest chroniony Prawem Autorskim (Dz.U.94/24/83).

Wszystkie informacje zawarte w tym projekcie stanowią własność intelektualną Pawła Domagalskiego i nie można ich użyć ponownie i reprodukować bez pisemnej zgody wyżej wymienionej osoby.

PROJEKT WYKONAWCZY

ZMIANA SPOSOBU UŻYTKOWANIA

CZĘŚCI POMIESZCZEŃ BIUROWYCH NA II PIĘTRZE BUDYNKU

BIUROWEGO NALEŻĄCEGO DO PAŃSTWOWEGO INSTYTUTU

GEOLOGICZNEGO W WARSZAWIE PRZY UL. JAGIELOŃSKIEJ76

NA CELE LABORATORIUM ANALIZ GEOLOGICZNO-INŻYNIERSKICH.

na działce ewidencyjnej nr 11/115 z obrębku 4-18-0

TOM II

INSTALACJE ELEKTRYCZNE

Inwestor:

PAŃSTWOWY INSTYTUT GEOLOGICZNY

ul. Rakowiecka 4

00-975 Warszawa

Jednostka projektowa:

MAZOWIECKA GRUPA GEODEZYJNO-PROJEKTOWA

ul. Miejska 16A, 05-552 Łazy

tel. +48 501 106 998

e-mail: mazowiecka.grupa@gmail.com

Projektant:

mgr inż. Paweł Domagalski MAZ0384/POOE/07

Opracowanie:

mgr inż. Paweł Domagalski ..

Numer rysunku: Nazwa rysunku:

E1

SCHEMAT ZASILANIA

ROZDZIELNICY WENTYLACJI II p.

Skala: SKALA WZESIEN 2013