


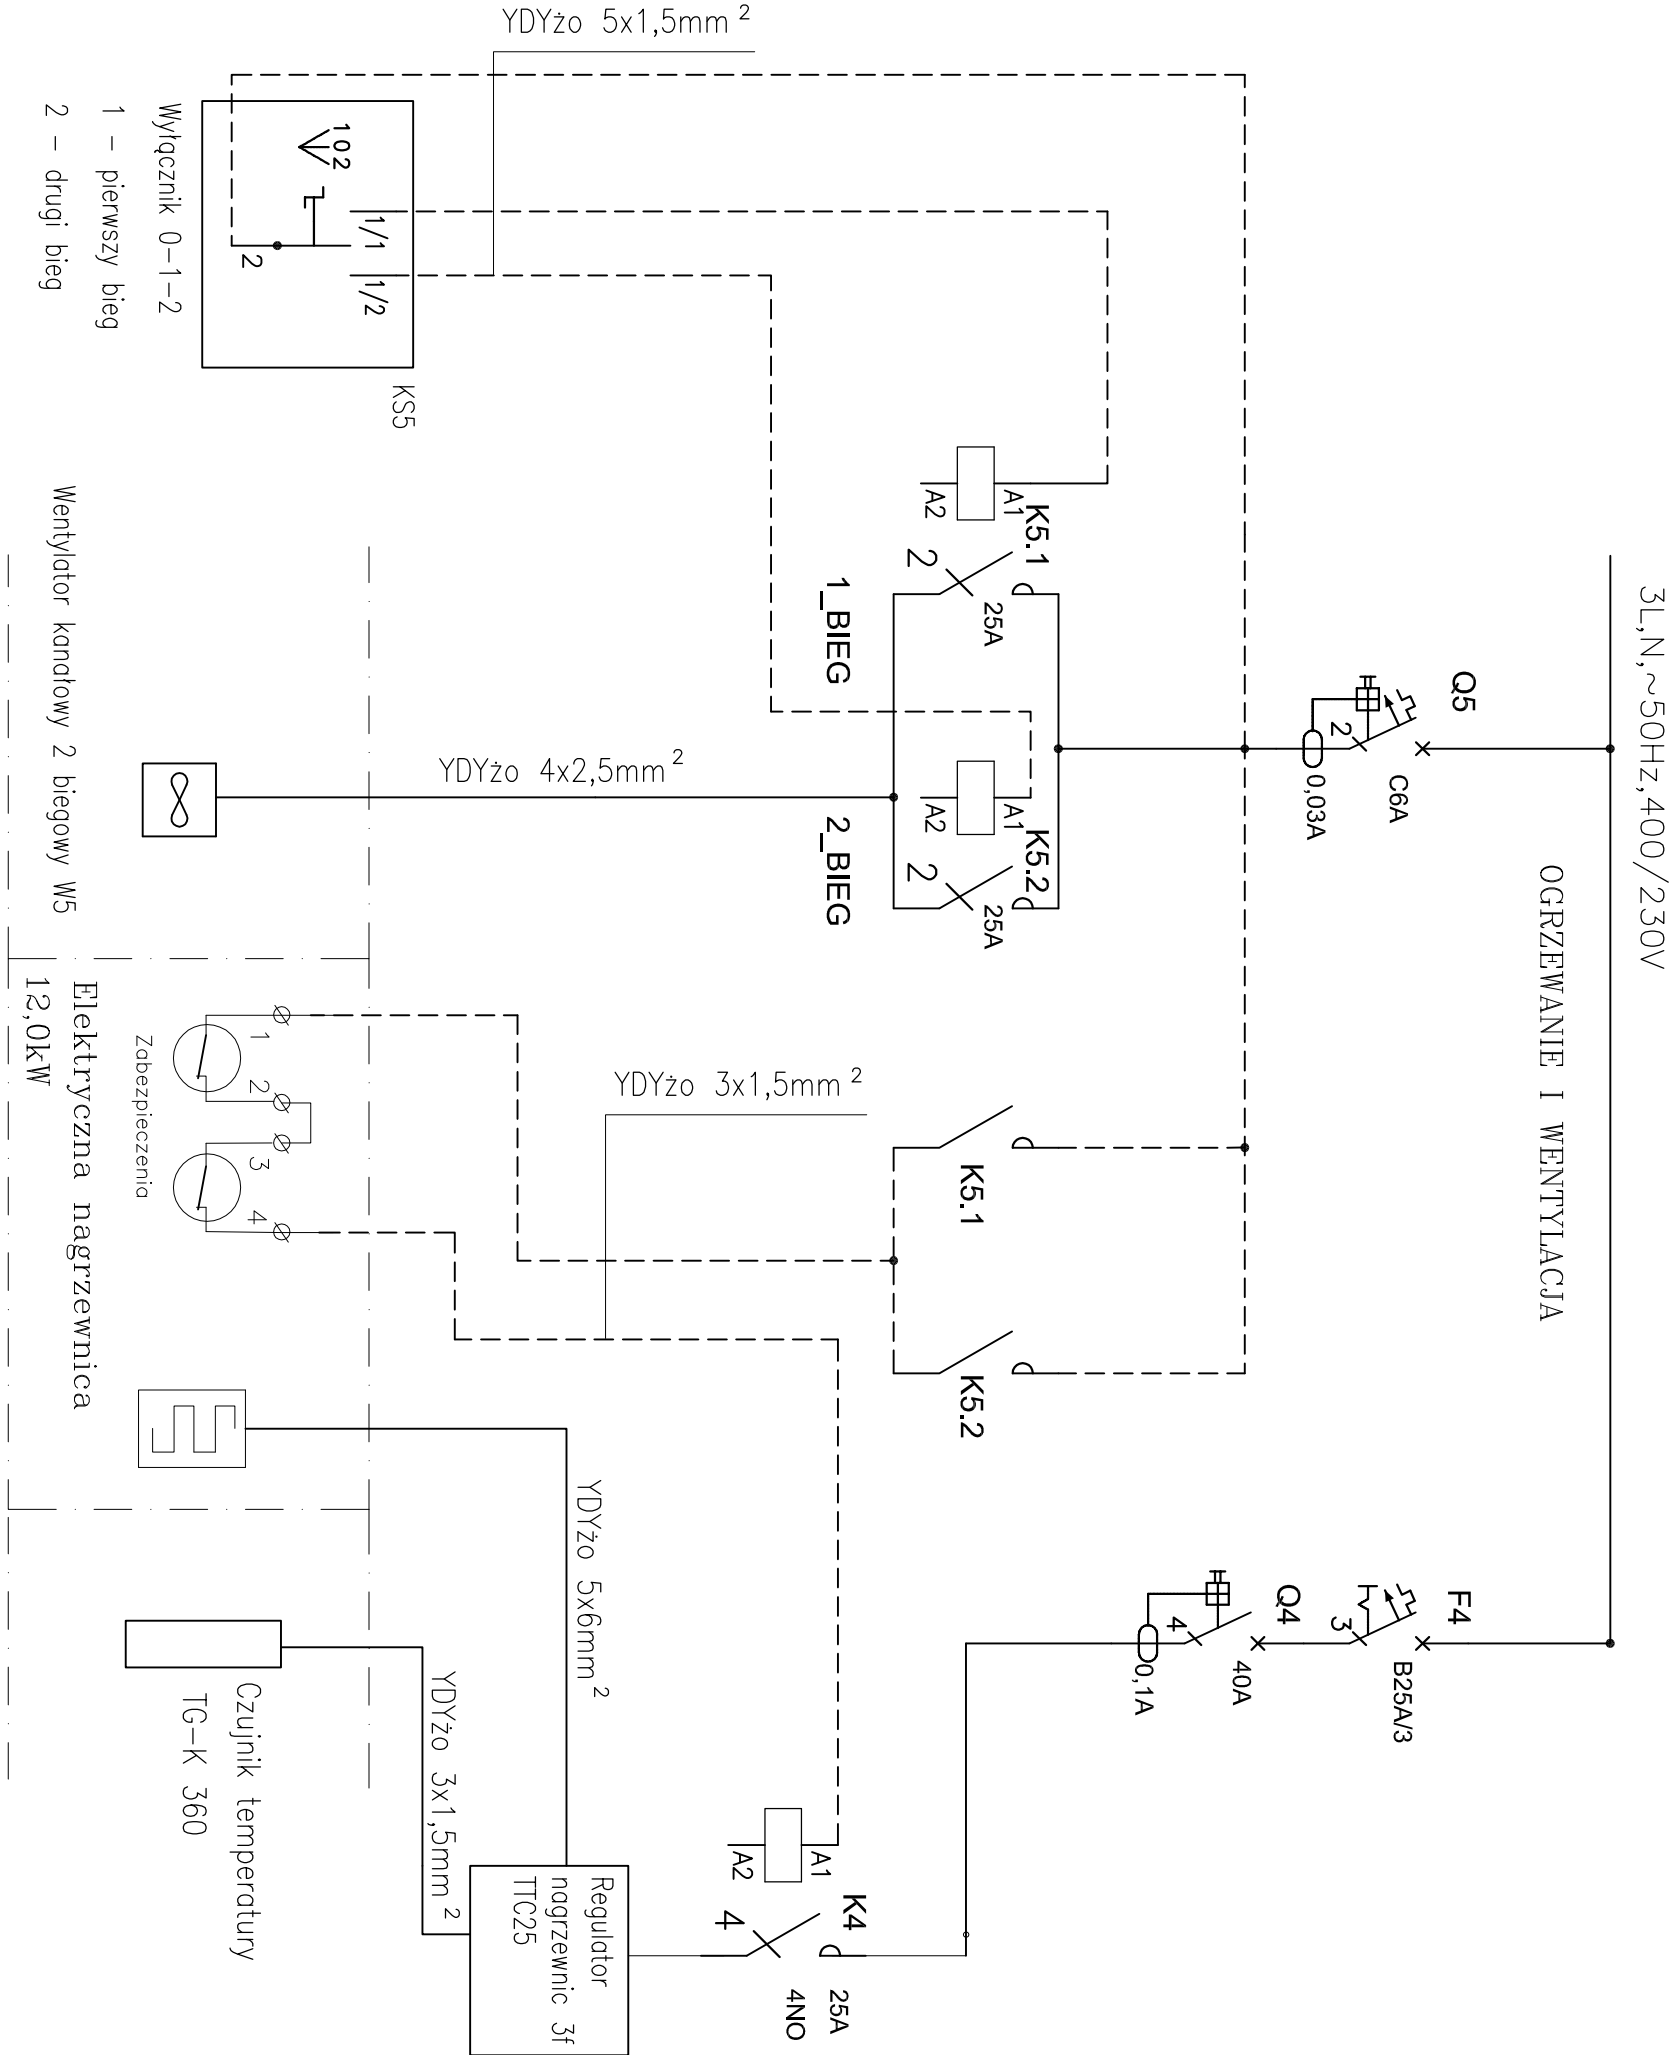

SCHEMAT STEROWANIA WENTYLATOREM KANAŁOWYM Z NAGRZEWNICĄ

Nagrzewnica może pracować tylko przy załączonym wentylatorze nadmuchowym W5

Wszystkie wyniki i rzędnę należy sprawdzić na budowie, w przypadku niezgodności pomiędzy projektem architektonicznym, projektami branżowymi a stanem istniejącym należy uzgodnić z projektantem. Wzrost i opis zamieszczone w części rysunkowej projektu stanowią integralną część niniejszego opracowania. Projekt jest chroniony Prawem Autorskim (Dz.U.94/24/83). Wszystkie informacje zawarte w tym projekcie stanowią własność intelektualną Powiat Domagalskiego i nie wolno ich użyć ponownie i reprodukcję bez pisemnej zgody wyżej wymienionej osoby.	
PROJEKT WYKONAWCZY ZMIANA SPOSOBU UŻYTKOWANIA CZĘŚCI POMIESZCZEŃ BIUROWYCH NA II PIĘTRZE BUDYNKU BIUROWEGO NALEŻĄCEGO DO PAŃSTWOWEGO INSTYTUTU GEOLOGICZNEGO W WARSZAWIE PRZY UL. JAGIELŃSKIEJ 76 NA CELE LABORATORIUM ANALIZ GEOLOGICZNO-INŻYNIERSKICH. na działce ewidencyjnej nr 11/15 z obrębem 4-18-0	
TOM II	INSTALACJE ELEKTRYCZNE
Inwestor:	PAŃSTWOWY INSTYTUT GEOLOGICZNY ul. Rakowiecka 4 00-975 Warszawa
Jednostka projektowa:	MAZOWIECKA GRUPA GEODEZYJNO-PROJEKTOWA ul. Wiejska 16A, 05-552 Łazy tel. +48 501 106 998 e-mail: mazowiecka.grupa@gmail.com
Projektant:	mgr inż. Paweł Domagański MAZ0384/POOE/07
Opracowanie:	mgr inż. Paweł Domagański ..
Numer rysunku:	Nazwa rysunku:
E2	SCHEMAT STEROWANIA WENTYLATOREM KANAŁOWYM Z NAGRZEWNICĄ
Skala: SKALA	WRS:SIEN 2013