


590

1380

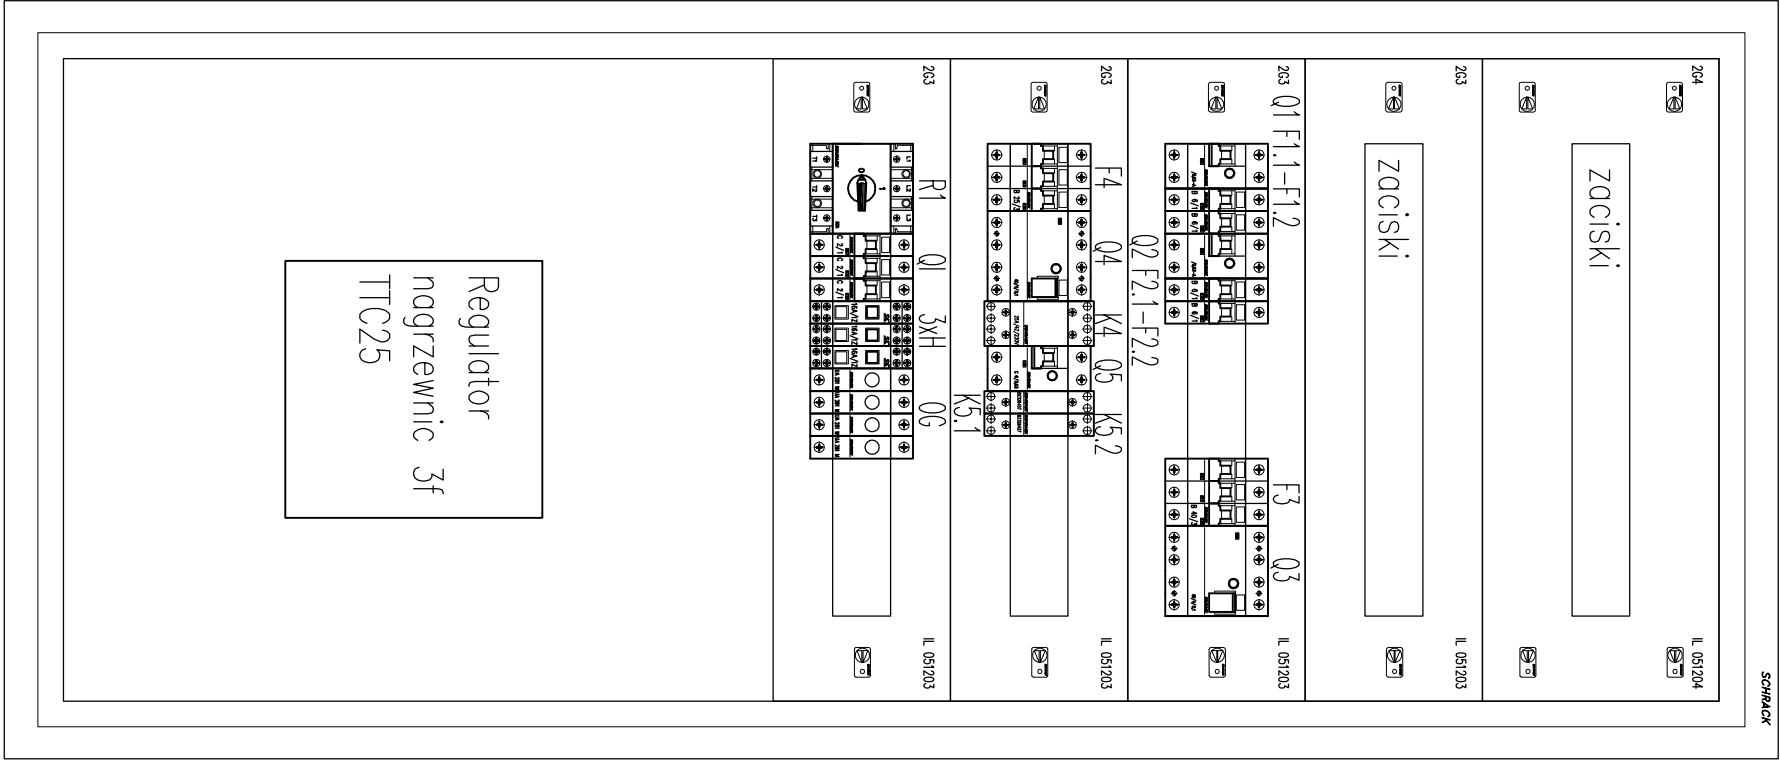

Wszystkie wymiary i rzędy należy sprawdzić na budowie, w przypadku niezgodności pomiędzy projektem architektonicznym, projektem branżowym a stanem istniejącym należy uzgodnić z projektantem.
Lingot i opis zamieszczone w części rysunkowej projektu stanowią integralną część niniejszego opracowania.
Projekt jest chroniony Prawem Autorskim (Dz.U.94/24/83).
Wszystkie informacje zawarte w tym projekcie stanowią własność intelektualną Pawła Domagańskiego i nie wolno ich użyć ponownie i reprodukować bez pisemnej zgody wyżej wymienionej osoby.

PROJEKT WYKONAWCZY

ZMIANA SPOSOBU UŻYTKOWANIA

CZĘŚCI POMIESZCZEŃ BIUROWYCH NA II PIĘTRZE BUDYNKU
BIUROWEGO NALEŻĄCEGO DO PAŃSTWOWEGO INSTYTUTU
GEOLOGICZNEGO W WARSZAWIE PRZY UL. JAGIELLOŃSKIEJ 76
NA CELE LABORATORIUM ANALIZ GEOLOGICZNO-INŻYNIERSKICH.
na działce ewidencyjnej nr 11/15 z obrębem 4-18-0

TOM II INSTALACJE ELEKTRYCZNE

Inwestor:

PAŃSTWOWY INSTYTUT GEOLOGICZNY
ul. Rakowiecka 4
00-975 Warszawa

Jednostka projektowa:

MAZOWIECKA GRUPA GEODEZYJNO-PROJEKTYWNA
ul. Mińska 16A, 05-552 Łazy
tel. +48 501 106 998
e-mail: mazowiecka.grupa@gmail.com

Projektant:

mgr inż. Paweł Domagański MAZ/0384/POOE/07

Opracowanie:

mgr inż. Paweł Domagański ..

Numer rysunku:

Nazwa rysunku:

E3

ROZMIESZCZENIE APARATÓW I WIDOK
ELEWACJI ROZDZIELNICZY WENTYLACJI II p.

Skala: SKALA

WERSJEN 2013