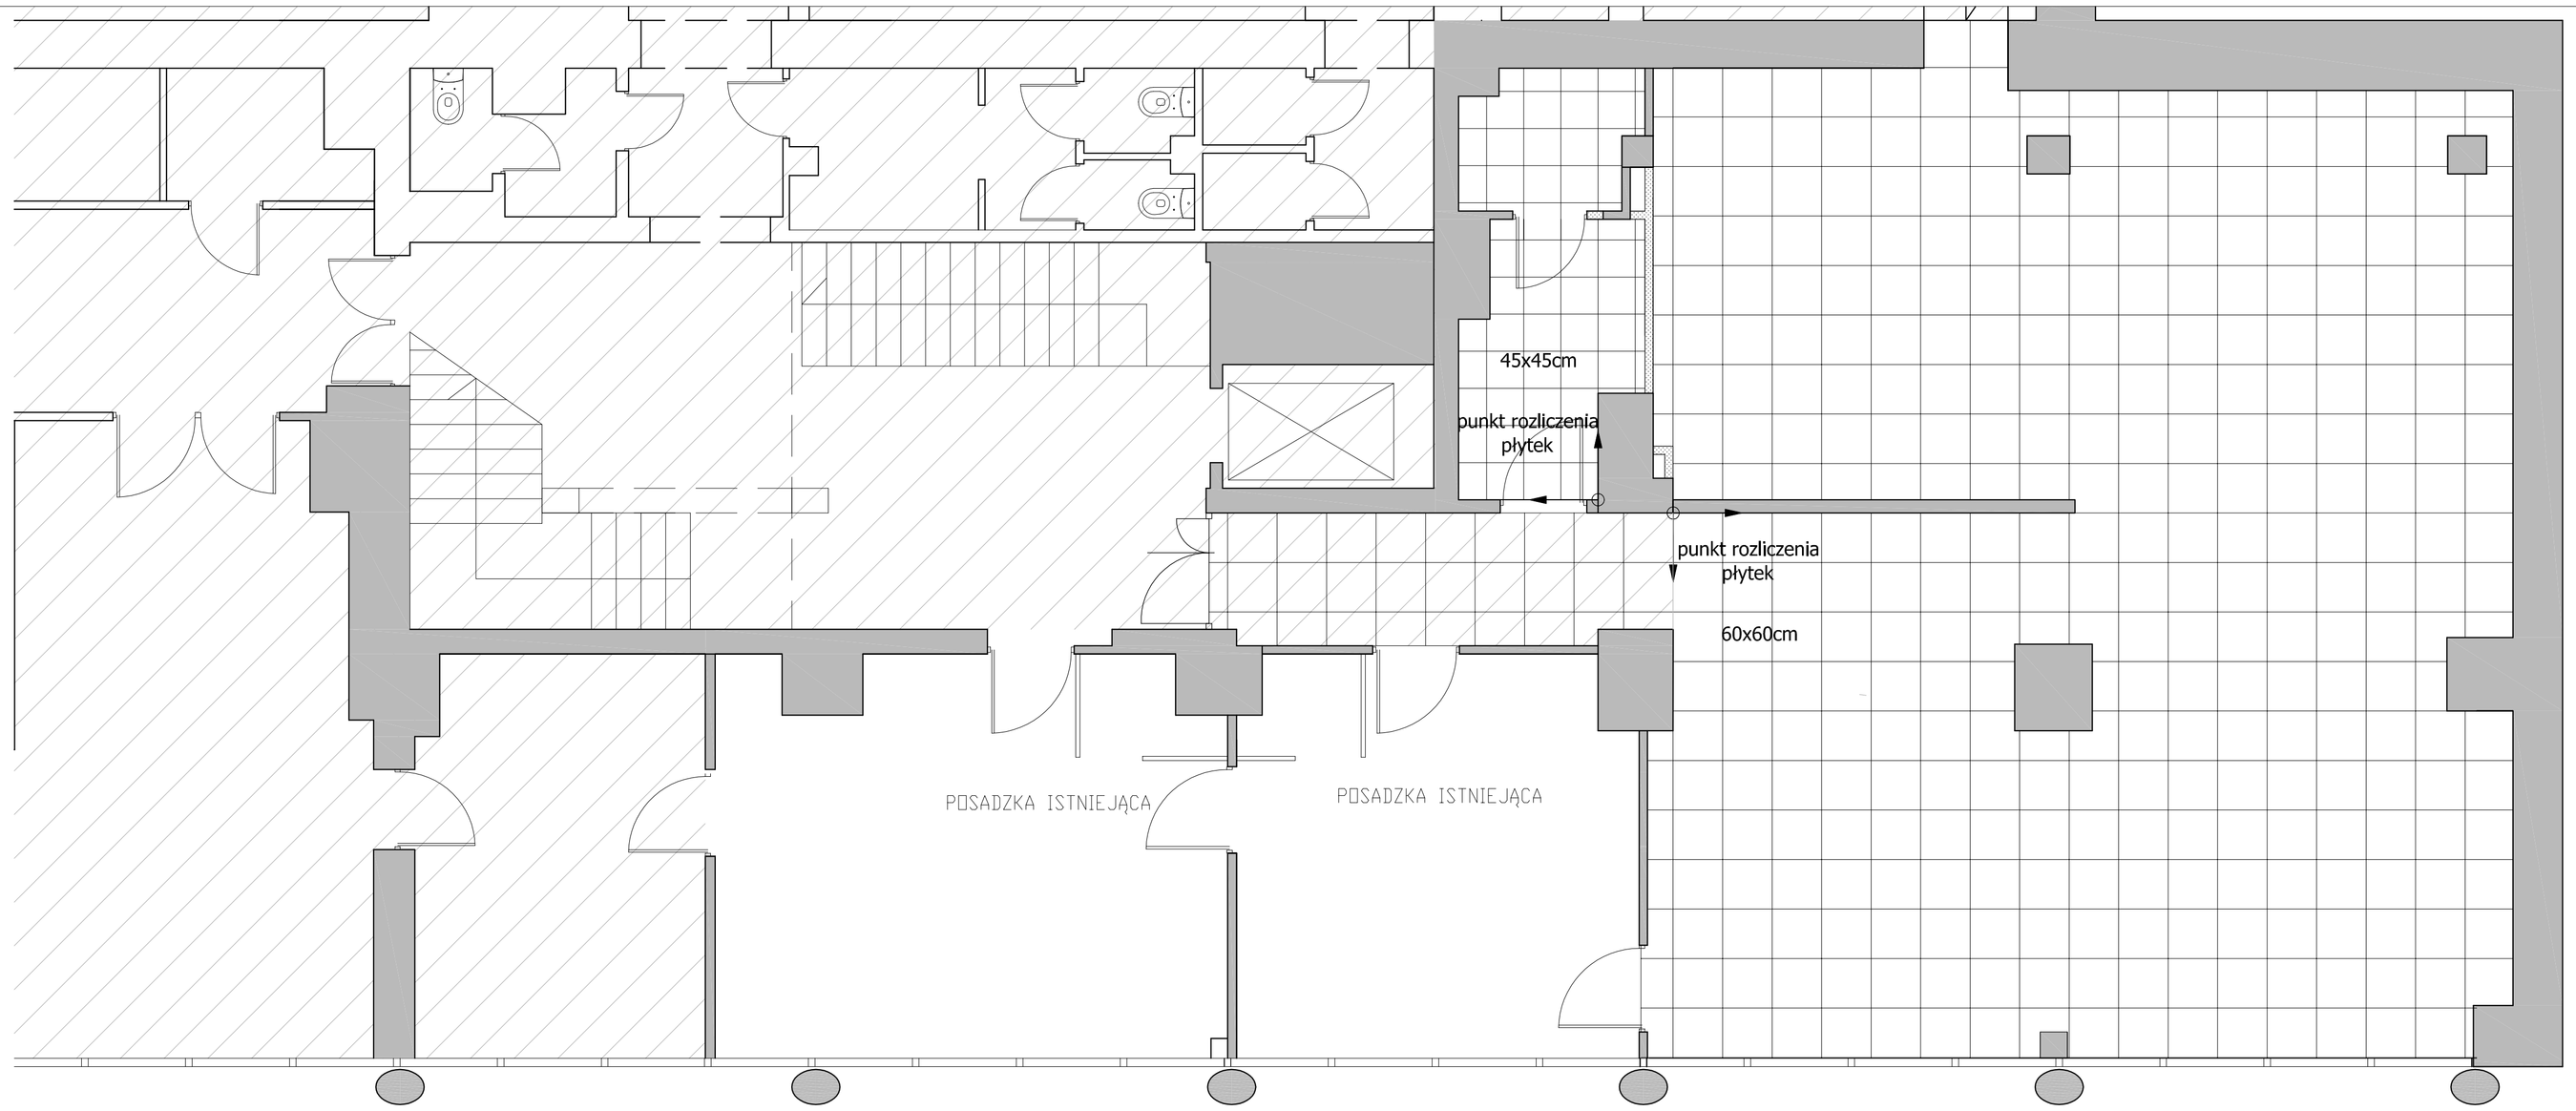

LEGENDA:

- PROJEKTOWANE PŁYTKI GRESOWE 60X60CM (POM. 1S CZYTELNIA), KOLOR SZARY 45X45CM (POM.1aS, 1bS), KOLOR SZARY, PRODUKTY WG ZESTAWIENIA MATERIAŁÓW

- WYKOŃCZENIE PODŁÓG DO DECYZJI INWESTORA SUGEROWANE WYKOŃCZENIE GRES 60x60CM - TAKI SAM JAK W POM. CZYTELNI 1S

UWAGA: WSZELKIE WYBURZENIA WYMAGAJĄ EKSPERTYZY UPRAWNIONEGO KONSTRUKTORA ORAZ SPORZĄDZENIA PROJEKTU KONSTRUKCYJNEGO. NINIEJSZE OPRACOWANIE ICH NIE ZAWIERA.

UWAGA: NINIEJSZE OPRACOWANIE NIE STANOWI PODSTAWY DO REALIZACJI. WSZELKIE PRACE BUDOWLANE MUSZĄ BYĆ POPRZEDZONE POWSTANIEM PROJEKTU BUDOWLANEGO ORAZ UZYSKANIEM POZWOLENIA NA BUDOWĘ.

N

OBIEKT:

CZYTELNIA NARODOWEGO ARCHIWUM GEOLOGICZNEGO

INWESTOR:

Państwowy Instytut Geologiczny

Warszawa, ul.Rakowiecka 4

- POZA OPRACOWANIEM

TEMAT RYSUNKU:

RZUT PODŁÓG

FAZA:

KONCEPCJA
PROJEKT ARANŻACJI WNĘTRZ

BRANŻA:

ARCHITEKTURA WNĘTRZ

DATA:	SKALA:
09.2014	1:50

PROJEKTOWAŁ:
MGR INŻ. ARCH.
JOANNA KOPACZ-GRUŹLEWSKA

MGR INŻ. ARCH.
EWELINA STEFANOWSKA

OPRACOWAŁ:
MGR INŻ. ARCH.
JOANNA KOPACZ-GRUŹLEWSKA
MGR INŻ. ARCH.
EWELINA STEFANOWSKA

NR RYS.
A-05