

ISTNIEJĄCE WERTIKALE, KOLOR BIAŁY

ŚCIANA ZA RECEPCJĄ

WYKONCZENIE: PŁYTKI BETONOWE IMITUJĄCE KAMIEŃ DEKORACYJNY

DRZWI DO POKOJU BIUROWEGO, PEŁNE W KOLORZE SZARYM


DRZWI WEJŚCIOWE

PRZECIWPÓŻAROWE EI60

RECEPCJA

MDF LAKIER POLYISK KOLOR BIAŁY, PATRZ DETAL 2 RYS. A-09, A-10

WIDOK 1

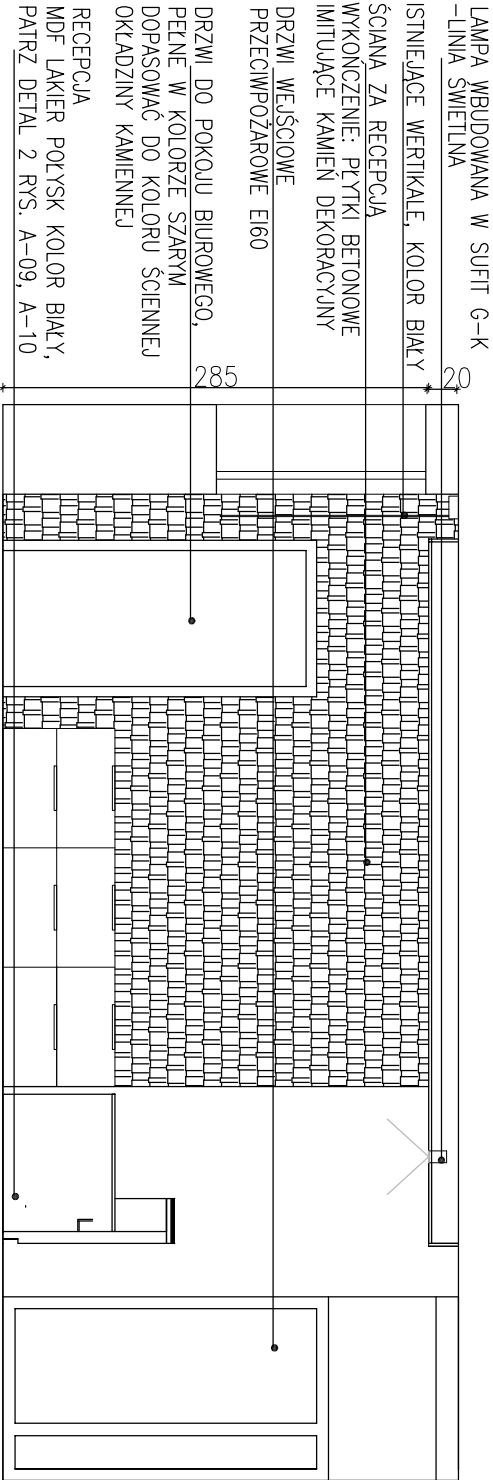

LAMPA WBUDOWANA W SUFIT G-K

-LINIA ŚWIETLNA

ISTNIEJĄCE WERTIKALE, KOLOR BIAŁY

ŚCIANA ZA RECEPCJĄ

WYKONCZENIE: PŁYTKI BETONOWE IMITUJĄCE KAMIEŃ DEKORACYJNY

DRZWI WEJŚCIOWE

PRZECIWPÓŻAROWE EI60


DRZWI DO POKOJU BIUROWEGO, PEŁNE W KOLORZE SZARYM

DOPASOWAĆ DO KOLORU ŚCIENNEJ OKŁADZINY KAMIENNEJ

RECEPCJA

MDF LAKIER POLYISK KOLOR BIAŁY, PATRZ DETAL 2 RYS. A-09, A-10

WIDOK 1A

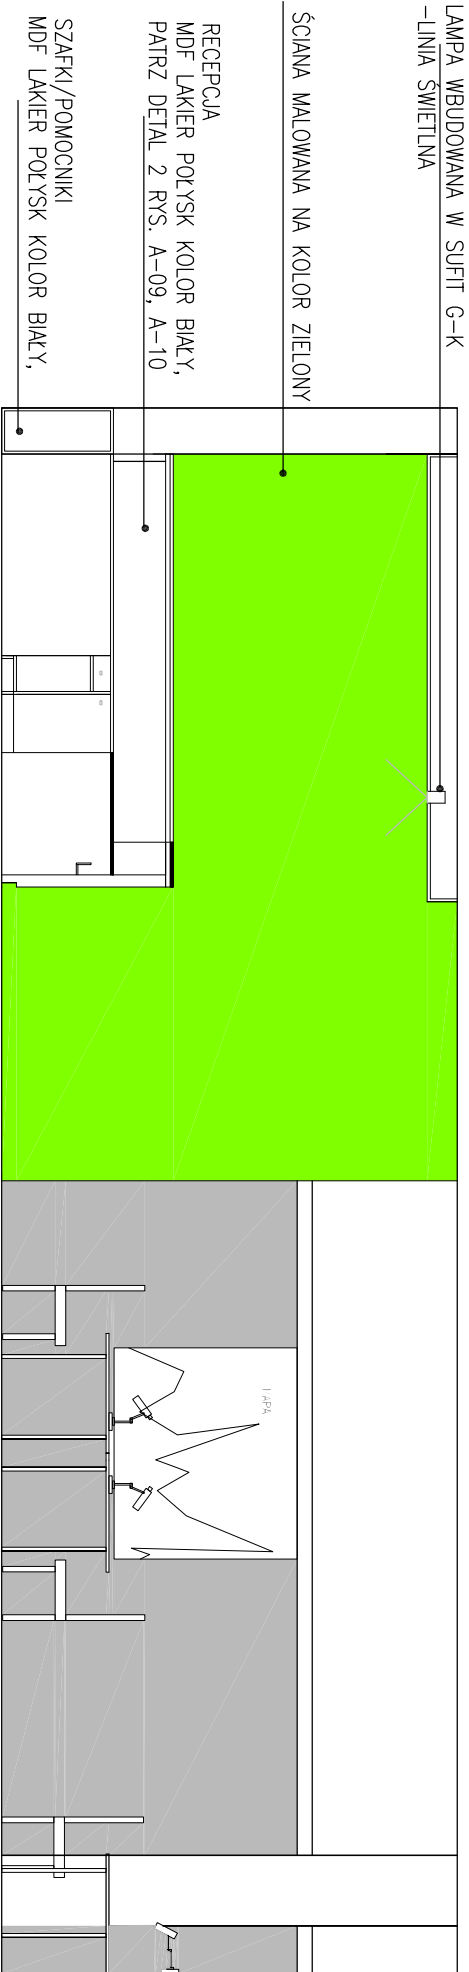

LAMPA WBUDOWANA W SUFIT G-K

-LINIA ŚWIETLNA

ŚCIANA MALOWANA NA KOLOR ZIELONY


RECEPCJA

MDF LAKIER POLYISK KOLOR BIAŁY, PATRZ DETAL 2 RYS. A-09, A-10

SZAFKI/POMOCNIKI

MDF LAKIER POLYISK KOLOR BIAŁY,

WIDOK 2

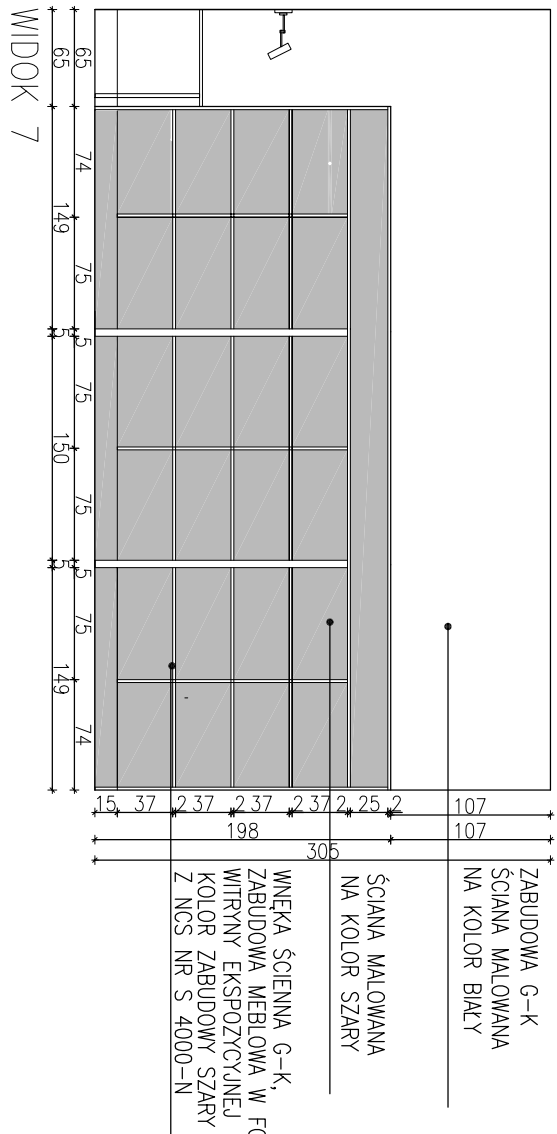

ZABUDOWA G-K

ŚCIANA MALOWANA NA KOLOR BIAŁY

ŚCIANA MALOWANA NA KOLOR SZARY

WNEKA ŚCIENNA G-K, ZABUDOWA MEBLOWA W FORMIE WITRINY EKSPOZYCYJNEJ

KOLOR ZABUDOWY SZARY

Z NCS NR S 4000-N

WIDOK 7

## LEGENDA:




ŚCIANA MALOWANA NA KOLOR ZIELONY

Z NCS NR S 1070-G30Y



ŚCIANA MALOWANA NA KOLOR SZARY

Z NCS NR S 4000-N

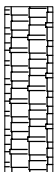

ŚCIANA ZA RECEPCJĄ

WYKONCZENIE: PŁYTKI BETONOWE IMITUJĄCE KAMIEŃ DEKORACYJNY

CZYTELNIJA

NARODOWEGO ARCHIWUM

GEOLOGICZNEGO

OBIEKT:

INWESTOR:

Państwowy

Instytut Geologiczny

Warszawa, ul.Rakowiecka 4

- POZA OPRACOWANIEM

TEMAT RYSUNKU:

ELEWACJE CZYTELNI

FAZA:

PROJEKT ARANŻACJI

WNĘTRZ

BRANŻA:

ARCHITEKTURA WNĘTRZ

DATA:

SKALA:

09.2014

1:50

PROJEKTOWAŁ:

MGR INŻ. ARCH. JOANNA KOPACZ-GRUŻLEWSKA

MGR INŻ. ARCH. EWEŁINA STEFANOWSKA

OPRACOWAŁ:

MGR INŻ. ARCH. JOANNA KOPACZ-GRUŻLEWSKA

MGR INŻ. ARCH. EWEŁINA STEFANOWSKA


REDAKTOR:

NR RYS.

STANOWISKA DO PRZEGLĄDANIA DOKUMENTACJI

LAMPKI - KINKIETY OŚWIETLAJĄCE BIURKA

WIDOK 3

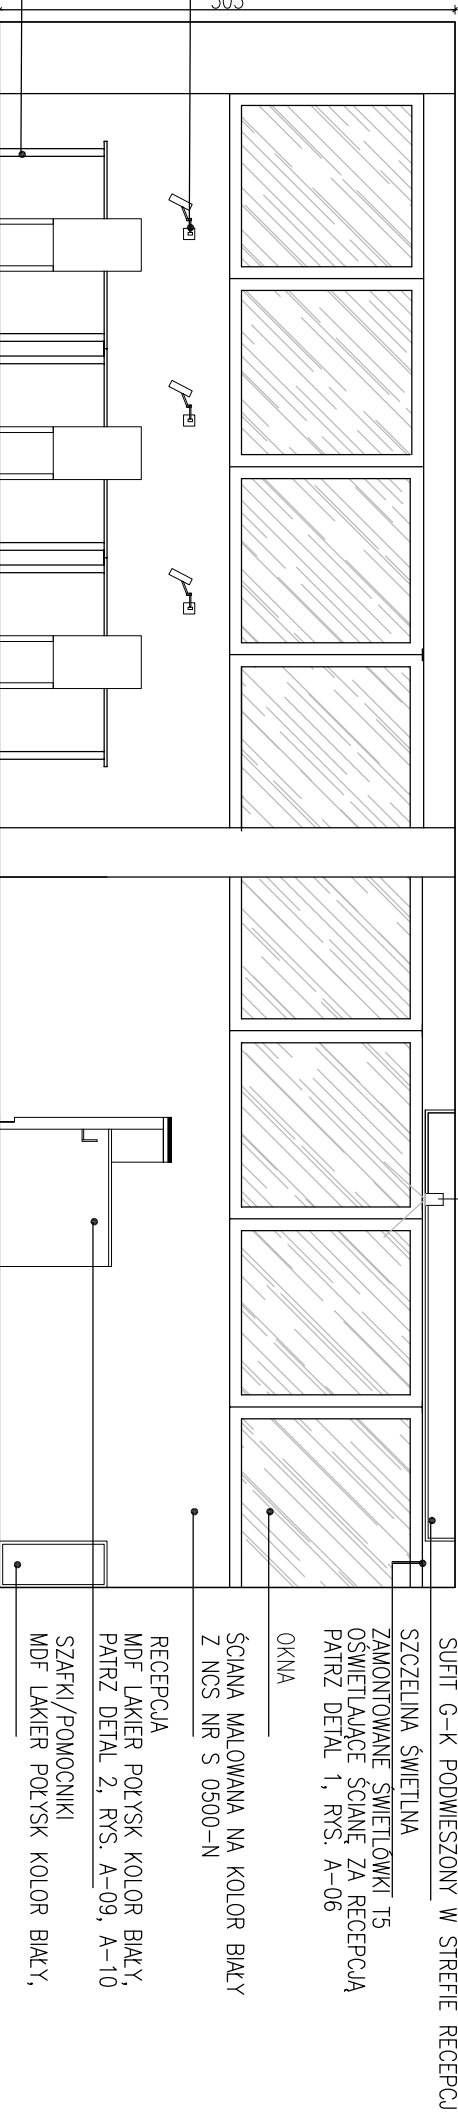

SUFIT G-K PODWIESZONY W STREFIE RECEPCJI

SZCZELIWA ŚWIETLNA

ZAMONTOWANE ŚWIETŁOWKI T5 OŚWIETLAJĄCE ŚCIANĘ ZA RECEPCJĄ

PATRZ DETAL 1, RYS. A-06

OKNA

ŚCIANA MALOWANA NA KOLOR BIAŁY

Z NCS NR S 0500-N

RECEPCJA

MDF LAKIER POLYISK KOLOR BIAŁY, PATRZ DETAL 2, RYS. A-09, A-10

SZAFKI/POMOCNIKI

MDF LAKIER POLYISK KOLOR BIAŁY,

STANOWISKA DO PRZEGLĄDANIA DOKUMENTACJI