


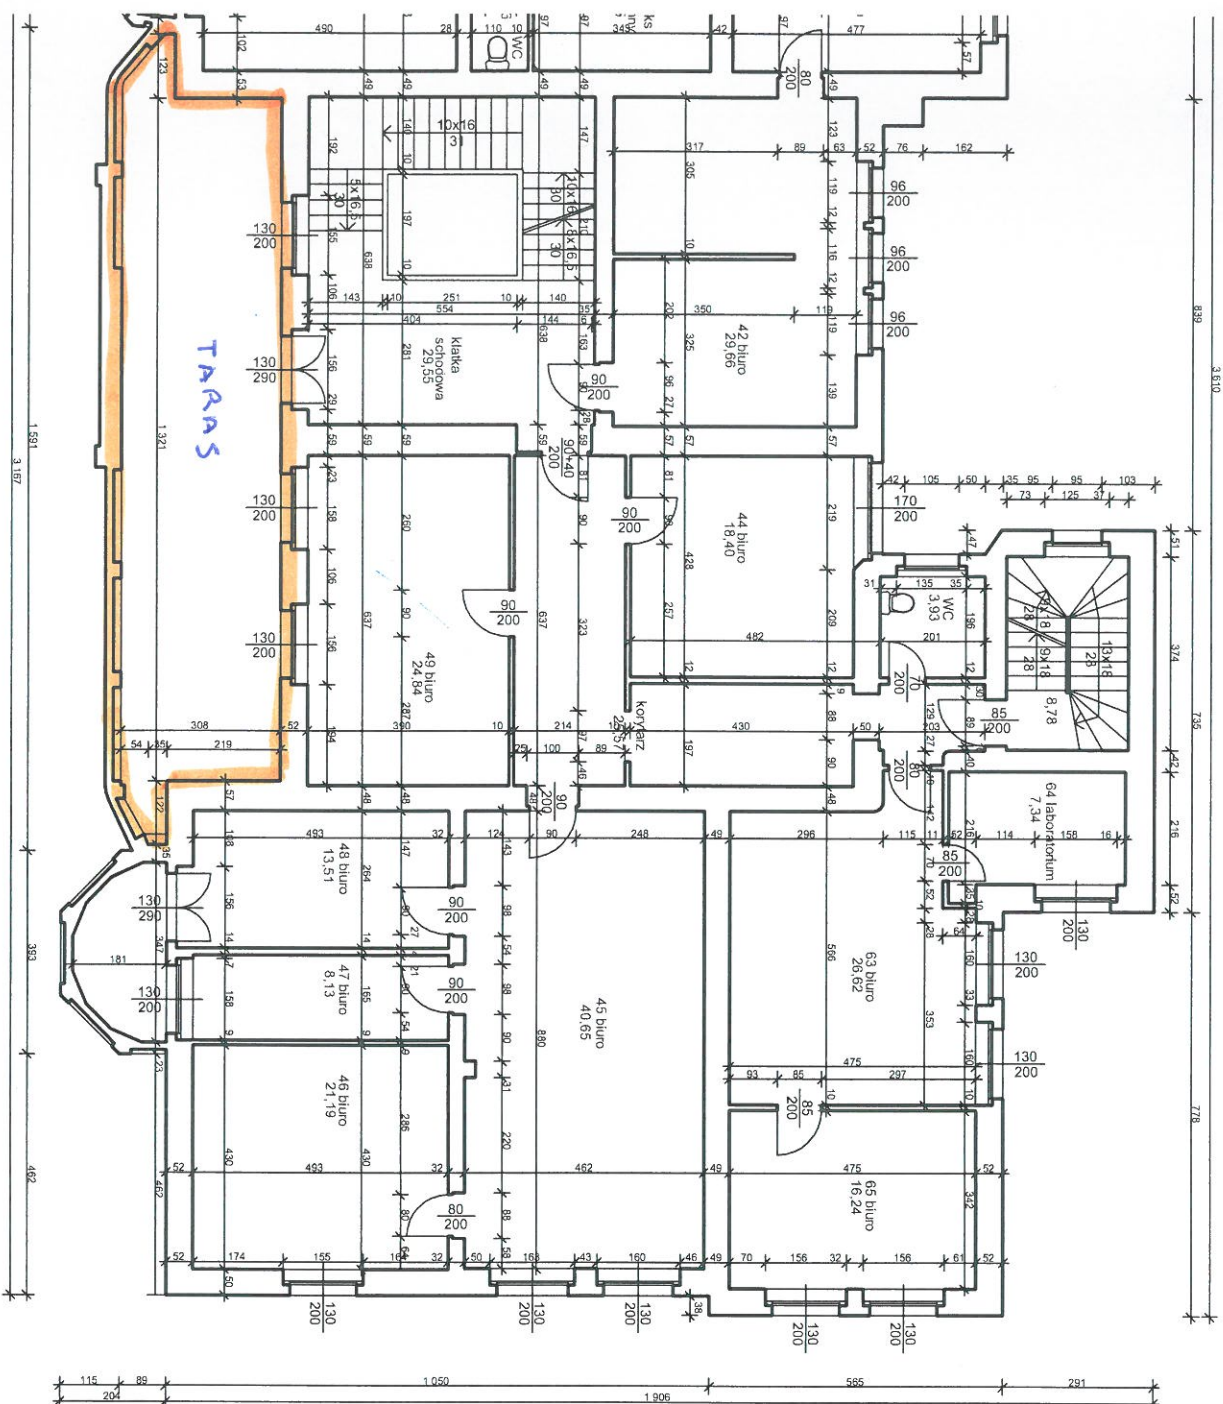

suma powierzchni = 384,09m²

Inspektor ds. Zamierzanych
SAWODZIELNA SŁUŻBA INWESTYCYJNOBUDOWY
mgr inż. Piotr Nowogórski
 upr. bud. MAZ/0417/OWOŚ/08
 MAZ/0487/OWOK/12

GŁÓWNY SPECJALISTA
SAWODZIELNA SŁUŻBA INWESTYCYJNOBUDOWY
mgr inż. Zdzisław Fuchner
 upr. bud. MAZ/0417/OWOŚ/08
 MAZ/0487/OWOK/12

BAPS

BIURO PROJEKTOW 51-610 Wrocław, ul. Różyckiego 16
 tel./fax (071)-349-04-21

Investor PIŁ-PIB Oddział Dolnośląski
Adres Al. Jaworowa 19, 53-122 Wrocław
Objekt siedziba PIŁ-PIB Oddziału Dolnośląskiego
Adres Al. Jaworowa 19, 53-122 Wrocław

Temat inwentaryzacja I. piętra

Projektował mgr inż. arch. Piotr Szaraj 14.3.75

Opracował Paweł Strakowski 09.2010

1 : 100INW Arch. 01 - 03

Nr Projektu Skala 1:100 Branża Arch. Nr Rysunku 03