


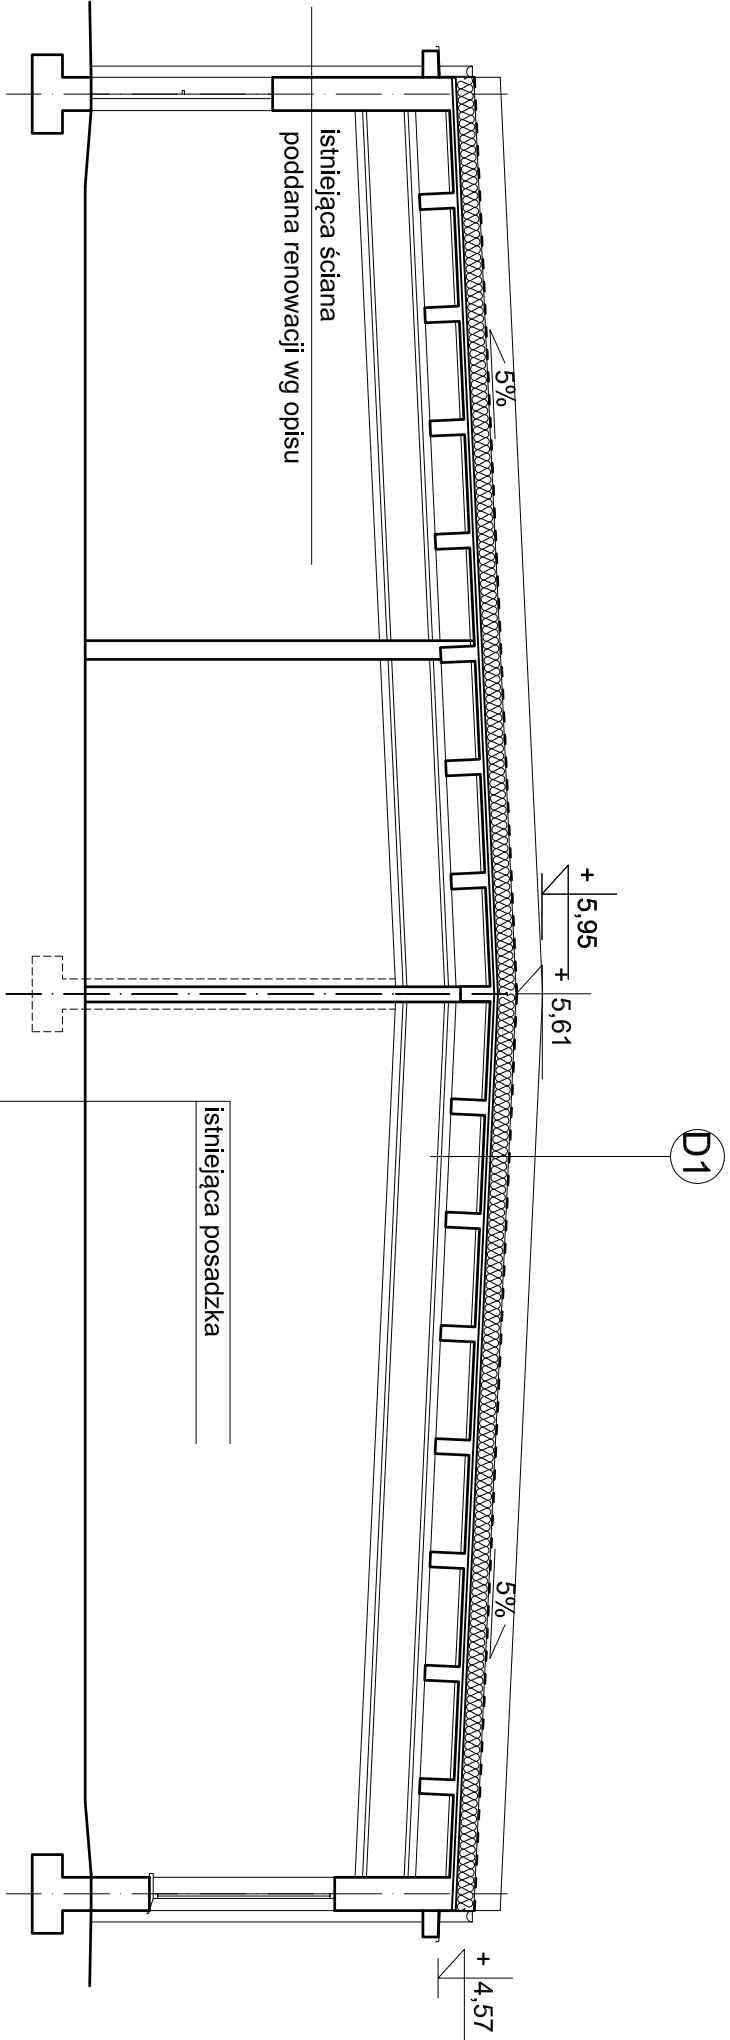

Przekrój C-C

INWESTYTOR	ADAPTACJA POMIESZCZEŃ NA SERWEROWNIĘ PODSTAWOWĄ W BUDYNKU WARSZTATOWYM W PIŁG-PiB		
LOKALIZACJA	WARSZAWA, UL. JAGIELLOŃSKA 76		
INWESTOR	Państwowy Instytut Geologiczny ul. Rakowiecka 4, 00-975 Warszawa		
JEDNOSTKA PROJEKTOWA	 FIMA inżyniering i architektura FIMA Polska sp. z o.o. ul. Poleczki 12, 02-822 Warszawa t: (+48) 22 894 6013; f: (+48) 22 643 13 20 biuro@fimapolska.pl		
BRANŻA	PROJEKTANT: mgr inż. arch. Jakub Nowak Wa-72/93	PODPIS:	
Faza projektu: PB	OPRACOWYWANE	SPRAWDZAJĄCY mgr inż. Ireneusz Biełczenko 1067/EI/86	PODPIS:
		PODPIS:	
		NUMER KRS/INW.	PB - A - P-02
		DATA:	2015.12