
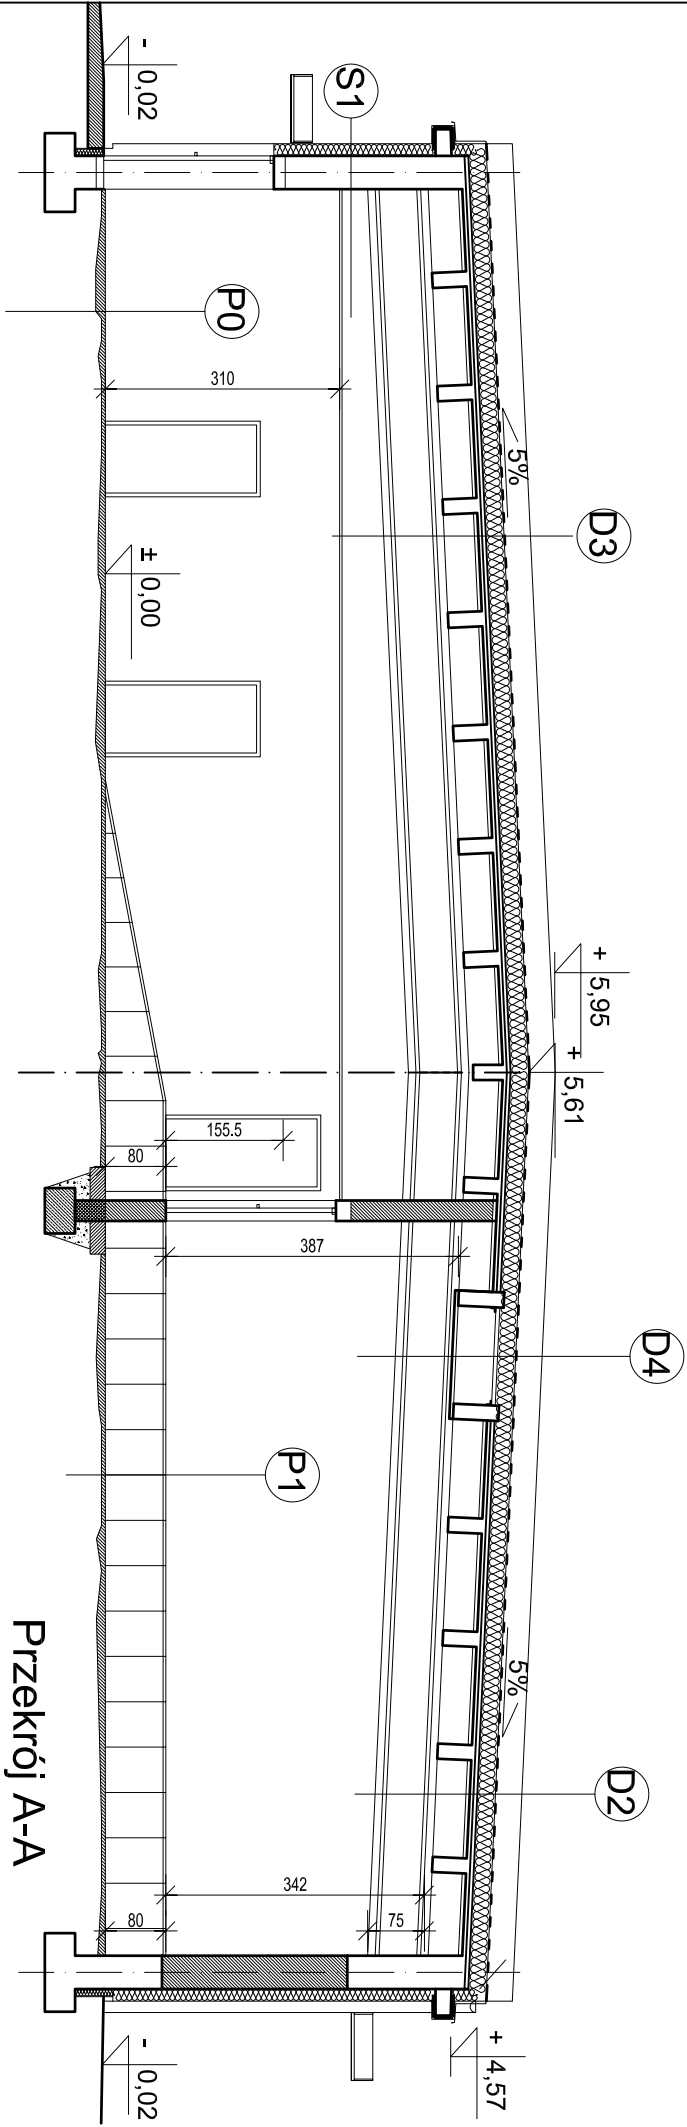


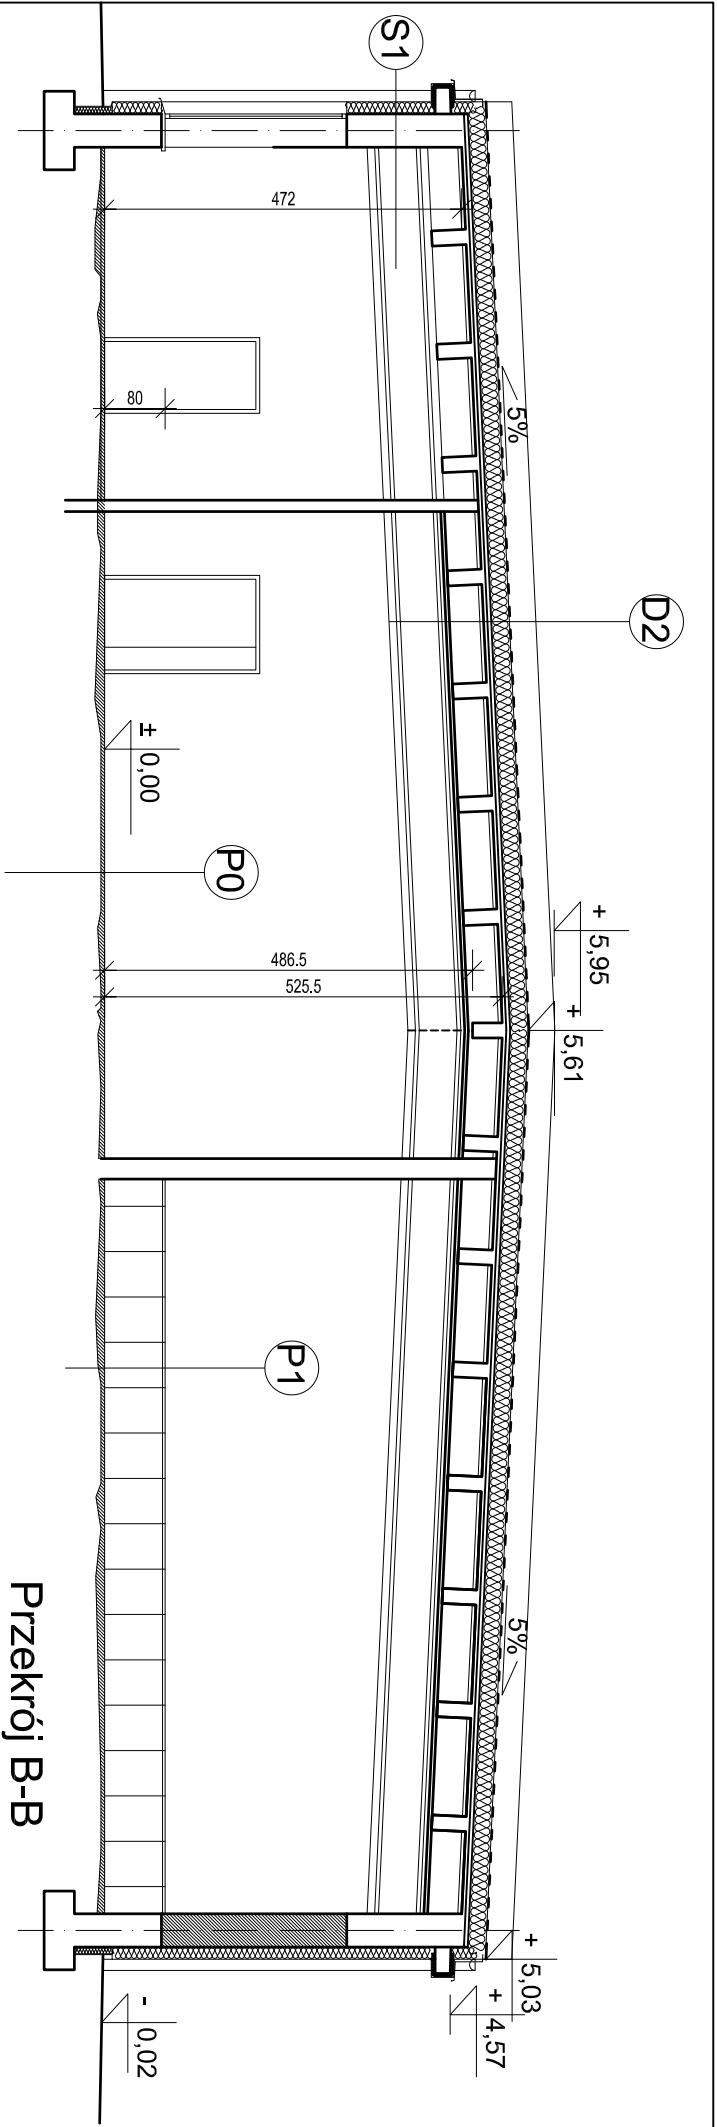

P0 warstwa żyłkowy epoksydowej posadzkowej wg opisu
gładź betonowa zbrojona włókrem szklanym 5,0-8,0 cm
Istniejąca posadzka przygotowana wg opisu techn. wykonania robót

P1 podłoga podbitna technologiczna
warstwa żyłkowy epoksydowej posadzkowej wg opisu
gładź betonowa zbrojona włókrem szklanym 5,0-8,0 cm
Istniejąca posadzka przygotowana wg opisu techn. wykonania robót

P2 wykładzina dywanowa
folia w pylnie
gładź betonowa zbrojona włókrem szklanym 5,0-8,0 cm
Istniejąca posadzka przygotowana wg opisu techn. wykonania robót

P3 gres blany 1,5 cm
folia w pylnie
gładź betonowa zbrojona włókrem szklanym 5,0-8,0 cm
Istniejąca posadzka przygotowana wg opisu techn. wykonania robót

D1 papa nawięzująca termozgrzewalna
papa podbitkowa
warstwa izolacyjna (dach) gr. 24,0 cm
folia parochronowa
warstwa wykończająca beton 5,0 cm
Istniejąca konstrukcja dachu

D2 papa nawięzująca termozgrzewalna
papa podbitkowa
warstwa izolacyjna (dach) gr. 24,0 cm
folia parochronowa
warstwa wykończająca beton 5,0 cm
Istniejąca konstrukcja dachu

D3 papa nawięzująca termozgrzewalna
papa podbitkowa
warstwa izolacyjna (dach) gr. 24,0 cm
folia parochronowa
warstwa wykończająca beton 5,0 cm
Istniejąca konstrukcja dachu

D4 papa nawięzująca termozgrzewalna
papa podbitkowa
warstwa izolacyjna (dach) gr. 24,0 cm
folia parochronowa
warstwa wykończająca beton 5,0 cm
Istniejąca konstrukcja dachu

S1 tylny aktylowy systemowy
słupki dach. gr. 16,0 cm
Istniejąca konstrukcja dachu

INWESTOR:	ADAPTACJA POMIESZCZEŃ NA SERWEROWNIE PODSTAWOWĄ W BUDYNKU WARSZTATOWYM W PIŁG-PIB			
LOKALIZACJA:	WARSZAWA, UL. JAGIELLOŃSKA 76			
INWESTOR:	Państwowy Instytut Geologiczny ul. Rakowiecka 4, 00-975 Warszawa			
JEDNOSTKA PROJEKTOWA:	FIMA Polska sp. z o.o. ul. Poleczki 12, 02-822 Warszawa t: (+48) 22 894 6013; f: (+48) 22 643 13 20 biuro@fimapolska.pl			
BRANŻA:	PROJEKTANT: mgr inż. arch. Jakub Nowak Ws-72/93	PODPIS:		
	SPRAWDZAJĄCY mgr inż. Ireneusz Bielecki 1067/EI/86	PODPIS:		
	OPRACOWYWANE	PODPIS:		
PAZA PROJEKTU:	RYSEK:	NUMER RYSUNKU:		
PW	PRZEKROJE AA, BB	SCALE:	PW-A-P-01	
		DATA:	2015.12	