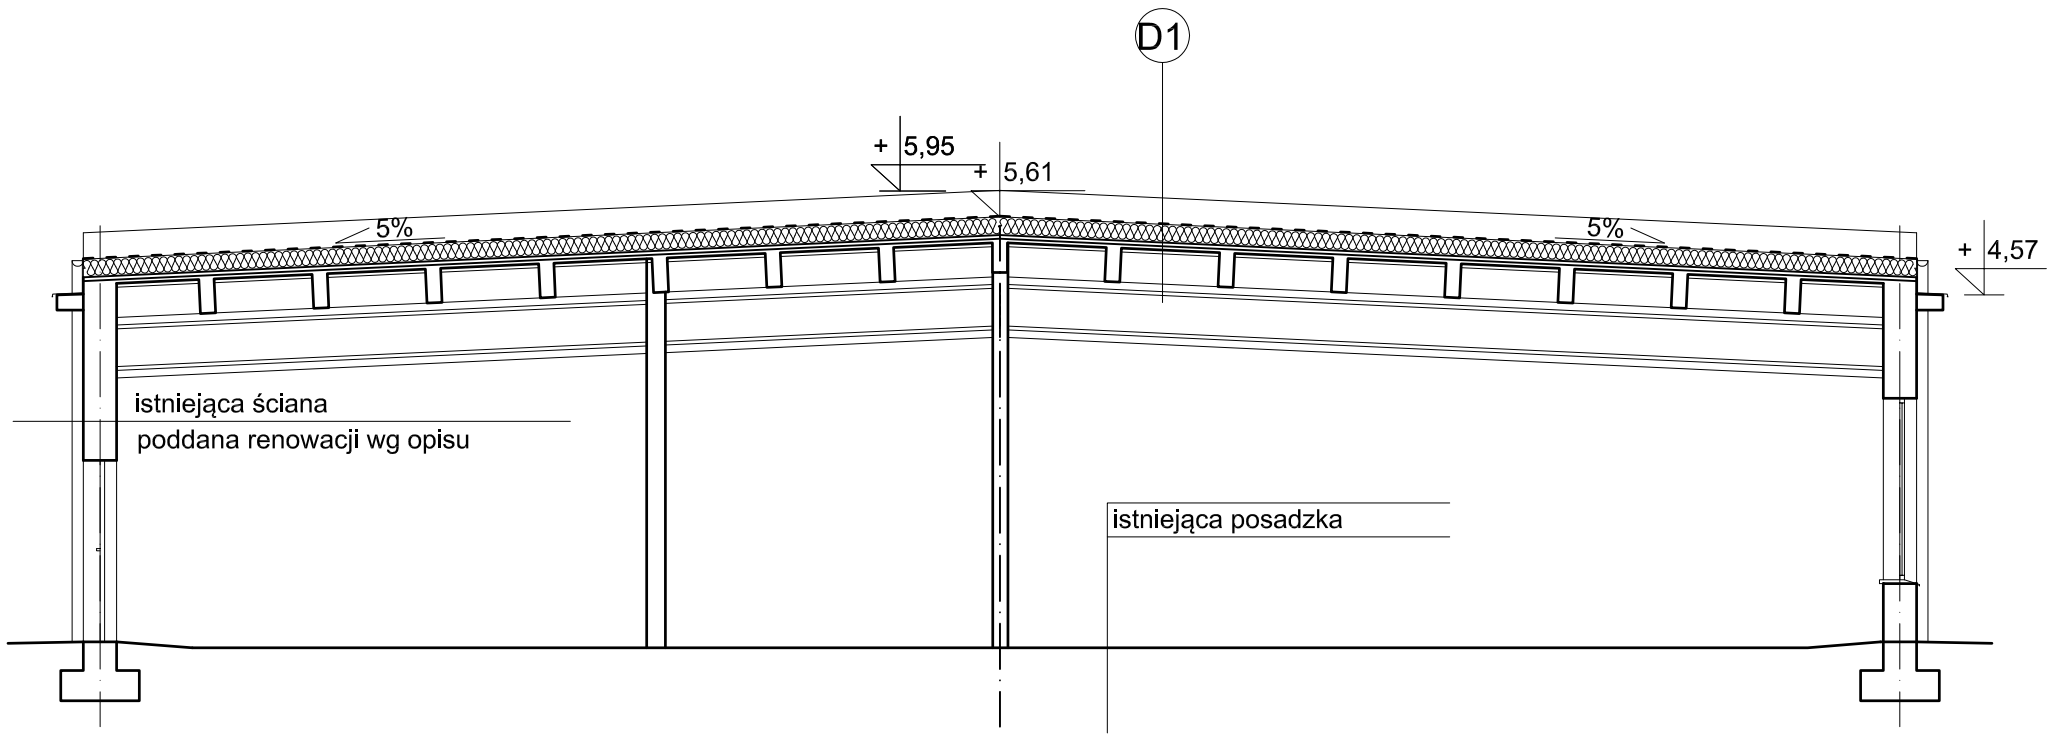

Przekrój C-C

P0

- warstwa żywicy epoksydowej posadzkowej wg opisu
- gładź betonowa zbrojona włóknem szklanym 5,0-8,0 cm
- istniejąca posadzka przygotowana wg opisu techn. wykonania robót

P1

- podłoga podniesiona technologiczna
- warstwa żywicy epoksydowej posadzkowej wg opisu
- gładź betonowa zbrojona włóknem szklanym 5,0-8,0 cm
- istniejąca posadzka przygotowana wg opisu techn. wykonania robót

P2

- wykładzina dywanowa
- folia w płynie
- gładź betonowa zbrojona włóknem szklanym 5,0-8,0 cm
- istniejąca posadzka przygotowana wg opisu techn. wykonania robót

P3

- gres klejony 1,5 cm
- folia w płynie
- gładź betonowa zbrojona włóknem szklanym 5,0-8,0 c
- istniejąca posadzka przygotowana wg opisu techn. wy

D1

- papa nawierzchniowa termozgrzewalna
- papa podkładowa
- styropian ekstrudowany gr. 24,0 cm
- folia paroizolacyjna
- warstwa wyrównawcza beton 5,0 cm
- istniejąca konstrukcja dachu

D2

- papa nawierzchniowa termozgrzewalna
- papa podkładowa
- wełna mineralna (dach) gr. 24,0 cm
- folia paroizolacyjna
- warstwa wyrównawcza beton 5,0 cm
- istniejąca konstrukcja dachu

D3

- papa nawierzchniowa termozgrzewalna
- papa podkładowa
- wełna mineralna (dach) gr. 24,0 cm
- folia paroizolacyjna
- warstwa wyrównawcza beton 5,0 cm
- istniejąca konstrukcja dachu
- sufit podwieszony min. typu "Armstrong" 60x60

D4

- papa nawierzchniowa termozgrzewalna
- papa podkładowa
- wełna mineralna (dach) gr. 24,0 cm
- folia paroizolacyjna
- warstwa wyrównawcza beton 5,0 cm
- blacha fałdowa T55 mocowana do kątownika mocowanego do żeber stanowiących konstrukcję podstawy świetlika
- płyta gkf gr. 1,25 na konstr. systemowej mocowanej do żeber stanowiących konstrukcję podstawy świetlika

S1

- tynk akrylowy systemowy
- styropian gr. 16,0 cm
- istniejąca ściana murowana
- tynk cem.-wap.

INWESTYCJA:	ADAPTACJA POMIESZCZEŃ NA SERWEROWNIĘ PODSTAWOWĄ W BUDYNKU WARSZTATOWYM W PIG-PIB
LOKALIZACJA:	WARSZAWA, UL. JAGIELLOŃSKA 76
INWESTOR:	Państwowy Instytut Geologiczny ul. Rakowiecka 4, 00-975 Warszawa
JEDNOSTKA PROJEKTOWA:	FIMA Polska sp. z o.o. ul. Poleczki 12, 02-822 Warszawa t: (+48) 22 894 6013; f: (+48) 22 643 13 20 biuro@fimapolska.pl
BRANŻA:	PROJEKTANT: mgr inż. arch. Jakub Nowak Wa-72/93 — PODPIS: SPRAWDZAJĄCY mgr inż. Ireneusz Bielczenko 1067/EI/86 — PODPIS: OPRACOWANIE — PODPIS:
FAZA PROJEKTU: PW	RYSUNEK: PRZEKROJE C-C NUMER RYSUNKU: PW-A-P-02 SKALA: DATA: 2015.12