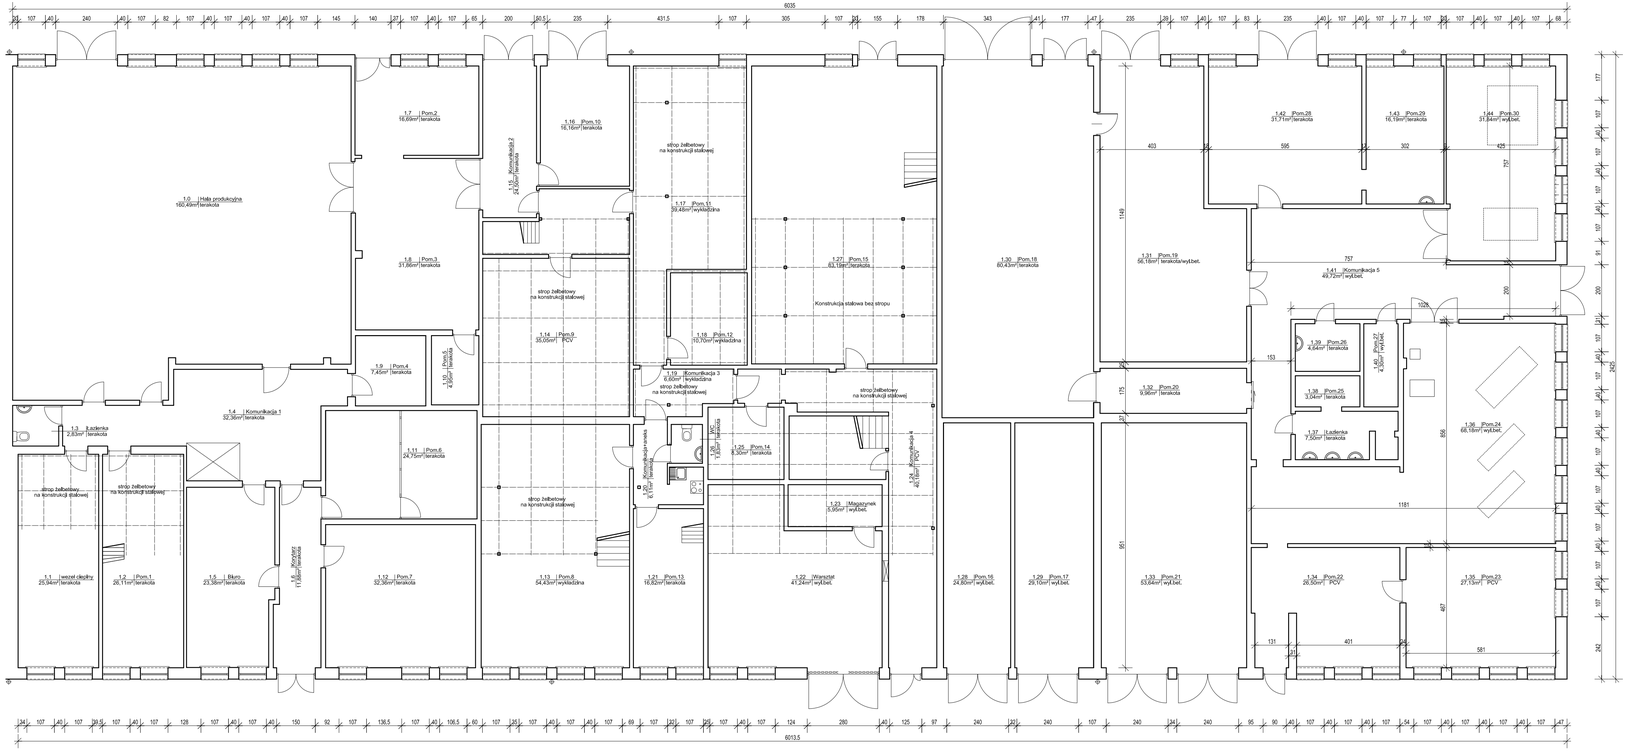

INWENTARYZACJA BUDYNKU WARSZTATOWEGO (CZĘŚĆ NALEŻĄCA DO PIG-PIB) SKALA 1:100

INWESTYCJA:	ADAPTACJA POMIESZCZEŃ NA SERWEROWNIĘ PODSTAWOWĄ W BUDYNKU WARSZTATOWYM W PIG-PIB
LOKALIZACJA:	WARSZAWA, UL. JAGIELLOŃSKA 76
INWESTOR:	Państwowy Instytut Geologiczny ul. Rakowiecka 4, 00-975 Warszawa
JEDNOSTKA PROJEKTOWA:	FIMA Polska sp. z o.o. ul. Poleczki 12, 02-822 Warszawa t: (+48) 22 894 6013; f: (+48) 22 643 13 20 biuro@fimapolska.pl
BRANŻA:	PROJEKTANT: mgr inż. arch. Jakub Nowak Wa-72/93 — PODPIS: SPRAWDZAJĄCY: mgr inż. Ireneusz Biełozerko 10/0783/90 — PODPIS: OPRACOWANIE — PODPIS:
FAZA PROJEKTU: PW	TYTUŁ: RZUT PARTERU INWENTARYZACJA
	NUMER RYSUNKU: PW-A-R-01
	SKALA:
	DATA: 2015.12