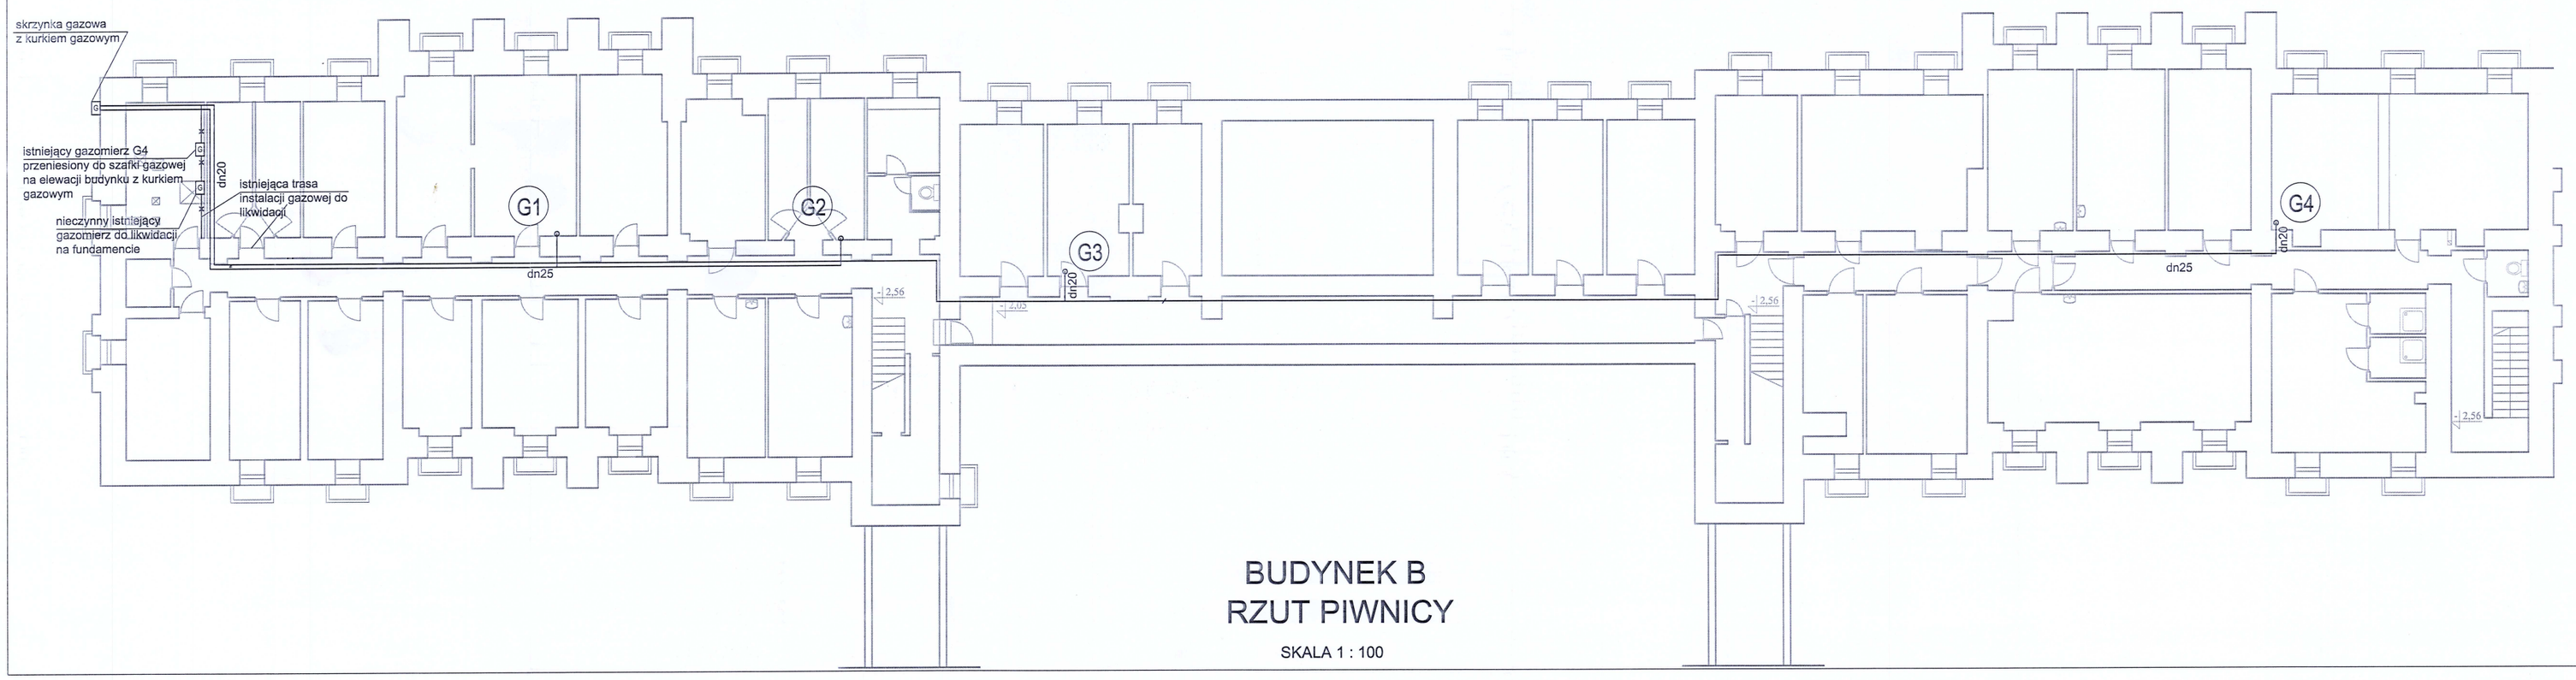

BUDYNEK B
RZUT PIWNICY

SKALA 1 : 100

LEGENDA:

instalacja gazowa

(G2) ozn. pionu gazowego

PROJEKT BUDOWLANY

REMONTU INSTALACJI GAZOWEJ
DLA BUDYNKU IM. JÓZEFA MOROZEWICZA,
ZLOKALIZOWANEGO PRZY UL. RAKOWIECKIEJ 4
W WARSZAWIE

BRANŻA	INSTALACJE SANITARNE
Inwestor:	PAŃSTWOWY INSTYTUT GEOLOGICZNY PAŃSTWOWY INSTYTUT BADAWCZY Ul. Rakowiecka 4 00-975 WARSZAWA
Jednostka projektowa:	Jacus Ceć Sebastian Rychlowski al. Niepodległości 17 lok. 6, 05-600 Grójec
Projektant: instalacje sanitarne	mgr inż. Maria Gładysz uprawn. MAZ/0391/POOS/13
Opracowanie:	Sebastian Rychlowski
Numer rysunku:	1 RZUT INSTALACJI GAZOWEJ BUDYNEK B RZUT PIWNICY
Skala: 1:100	CZERWIEC 2017

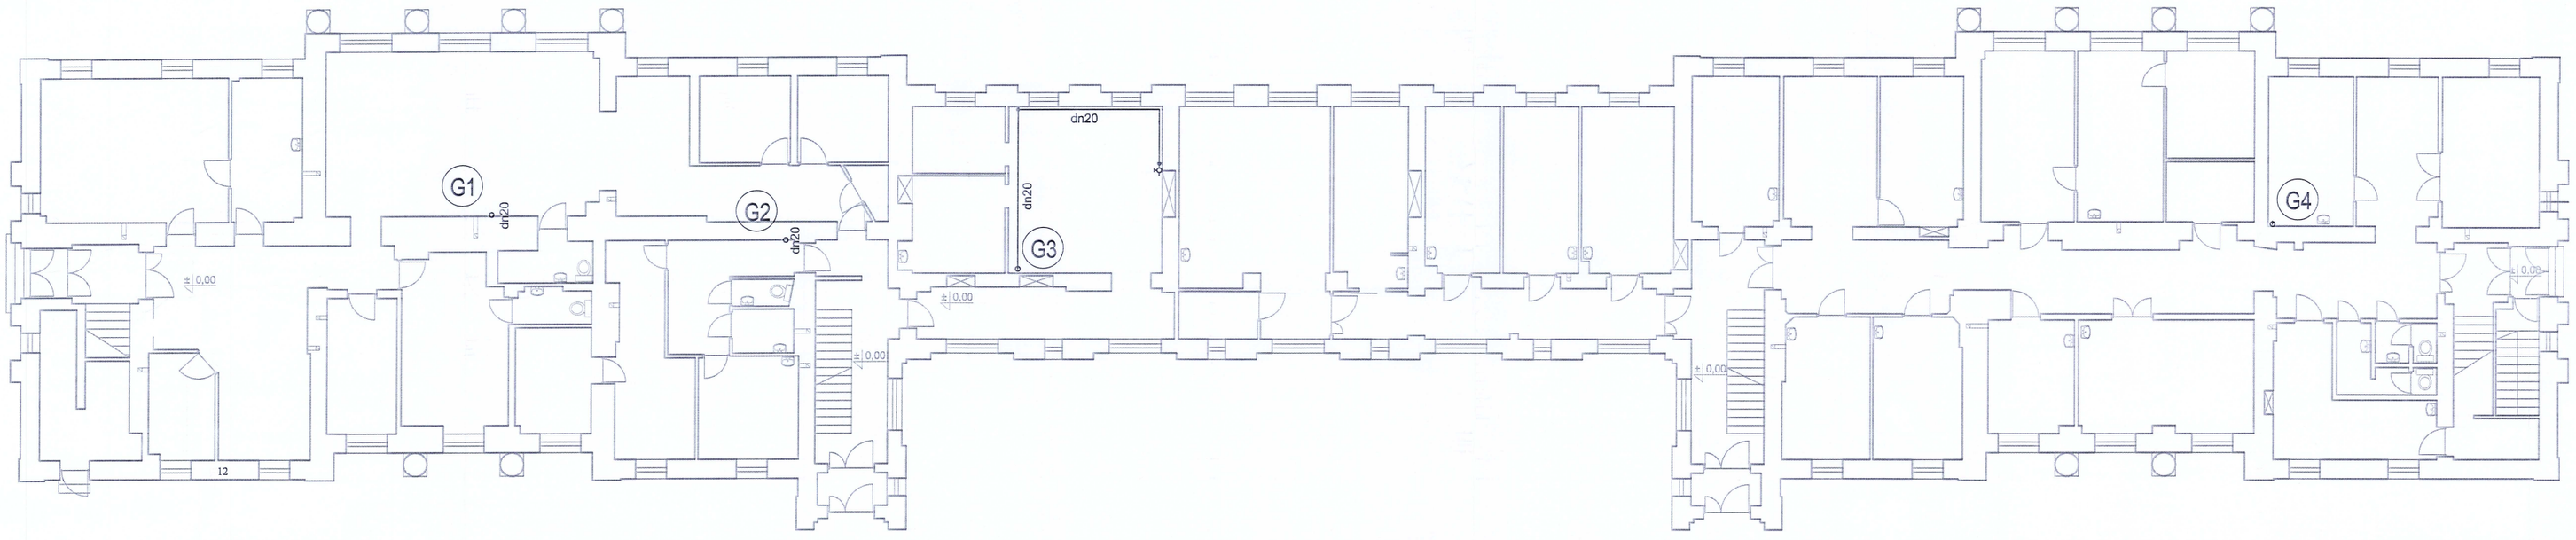

BUDYNEK B
RZUT PARTERU

SKALA 1 : 100

LEGENDA:

instalacja gazowa

G2 ozn. pionu gazowego

PROJEKT BUDOWLANY

REMONTU INSTALACJI GAZOWEJ
DLA BUDYNKU IM. JÓZEFA MOROZEWICZA,
ZLOKALIZOWANEGO PRZY UL. RAKOWIECKIEJ 4
W WARSZAWIE

BRANŻA	INSTALACJE SANITARNE
Inwestor:	**PAŃSTWOWY INSTYTUT GEOLOGICZNY** **PAŃSTWOWY INSTYTUT BADAWCZY** **UL. Rakowiecka 4** **00-975 WARSZAWA**
Jednostka projektowa:	**Aqua Ciel Sebastian Rychlowski** **ul. Niepodległości 17 lok. 6,** **05-600 Grójec**
Projektant:	mgr inż. Maria Gładysz uprawn. MAZ/0391/POOS/13
Opracowanie:	Sebastian Rychlowski
Numer rysunku:	2 RZUT INSTALACJI GAZOWEJ BUDYNEK B RZUT PARTERU
Skala: 1:100	CZERWIEC 2017

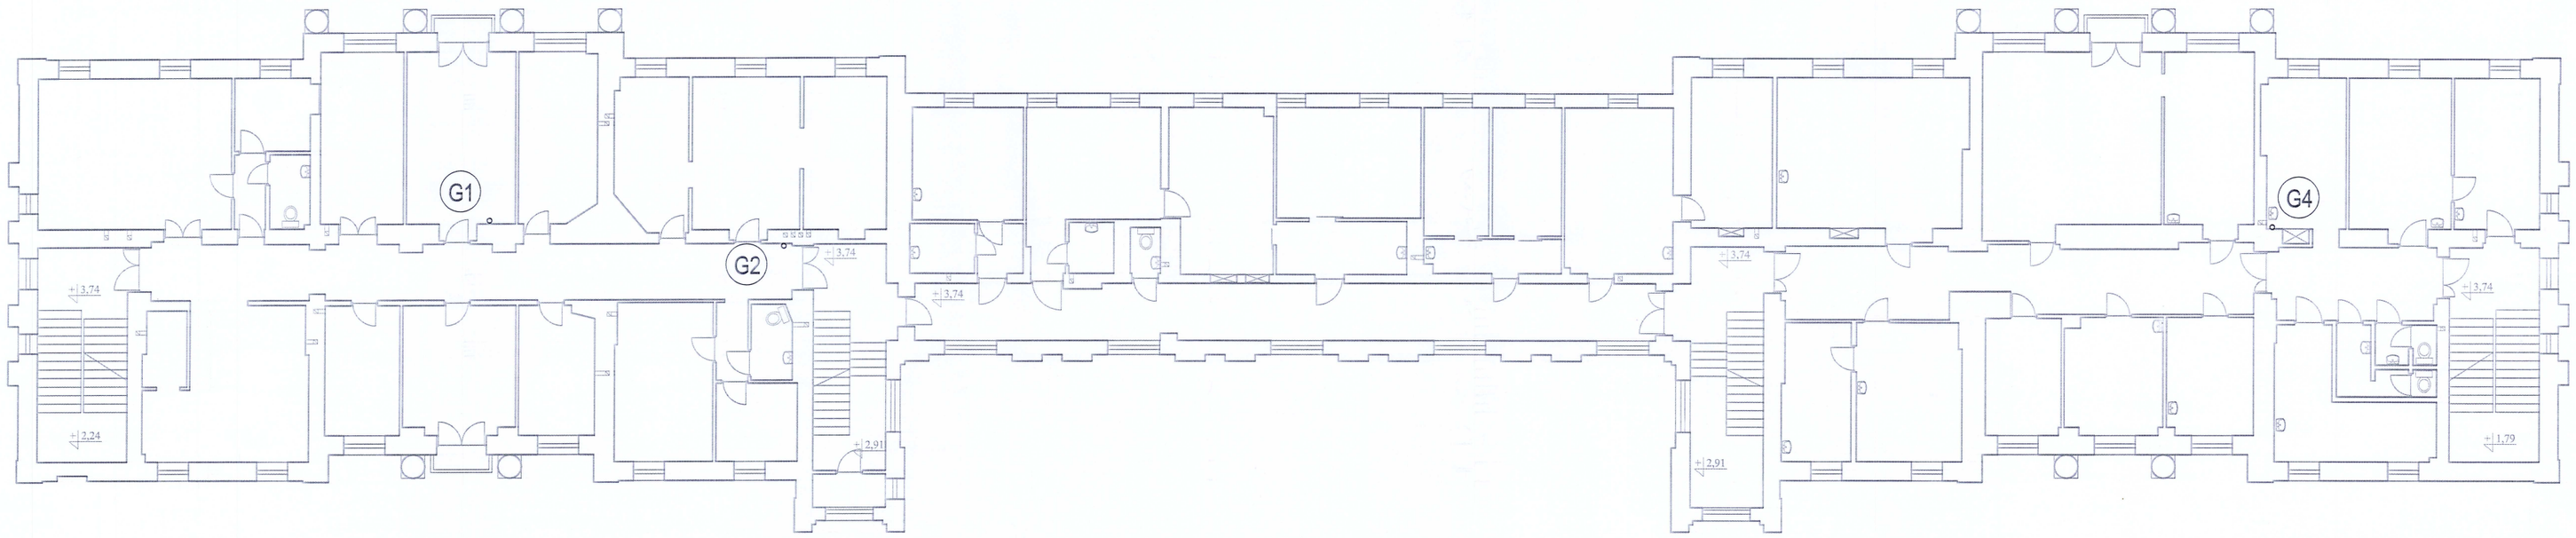

BUDYNEK B
RZUT 1 PIĘTRA

SKALA 1 : 100

LEGENDA:

instalacja gazowa

(G2) ozn. pionu gazowego

PROJEKT BUDOWLANY

REMONTU INSTALACJI GAZOWEJ
DLA BUDYNKU IM. JÓZEFA MOROZEWICZA,
ZLOKALIZOWANEGO PRZY UL. RAKOWIECKIEJ 4
W WARSZAWIE

BRANŻA	INSTALACJE SANITARNE
Inwestor:	**PAŃSTWOWY INSTYTUT GEOLOGICZNY** **PAŃSTWOWY INSTYTUT BADAWCZY** **Ul. Rakowiecka 4** **00-975 WARSZAWA**
Jednostka projektowa:	**Aqua Ced Sebastian Rychlowski** **ul. Niepodległości 17 lok. 8,** **05-600 Grójec**
Projektant:	mgr inż. Maria Gładysz uprawn. MAZ/0391/POOS/13
Opracowanie:	Sebastian Rychlowski
Numer rysunku:	3 RZUT INSTALACJI GAZOWEJ BUDYNEK B RZUT1 PIĘTRA
Skala: 1:100	CZERWIEC 2017

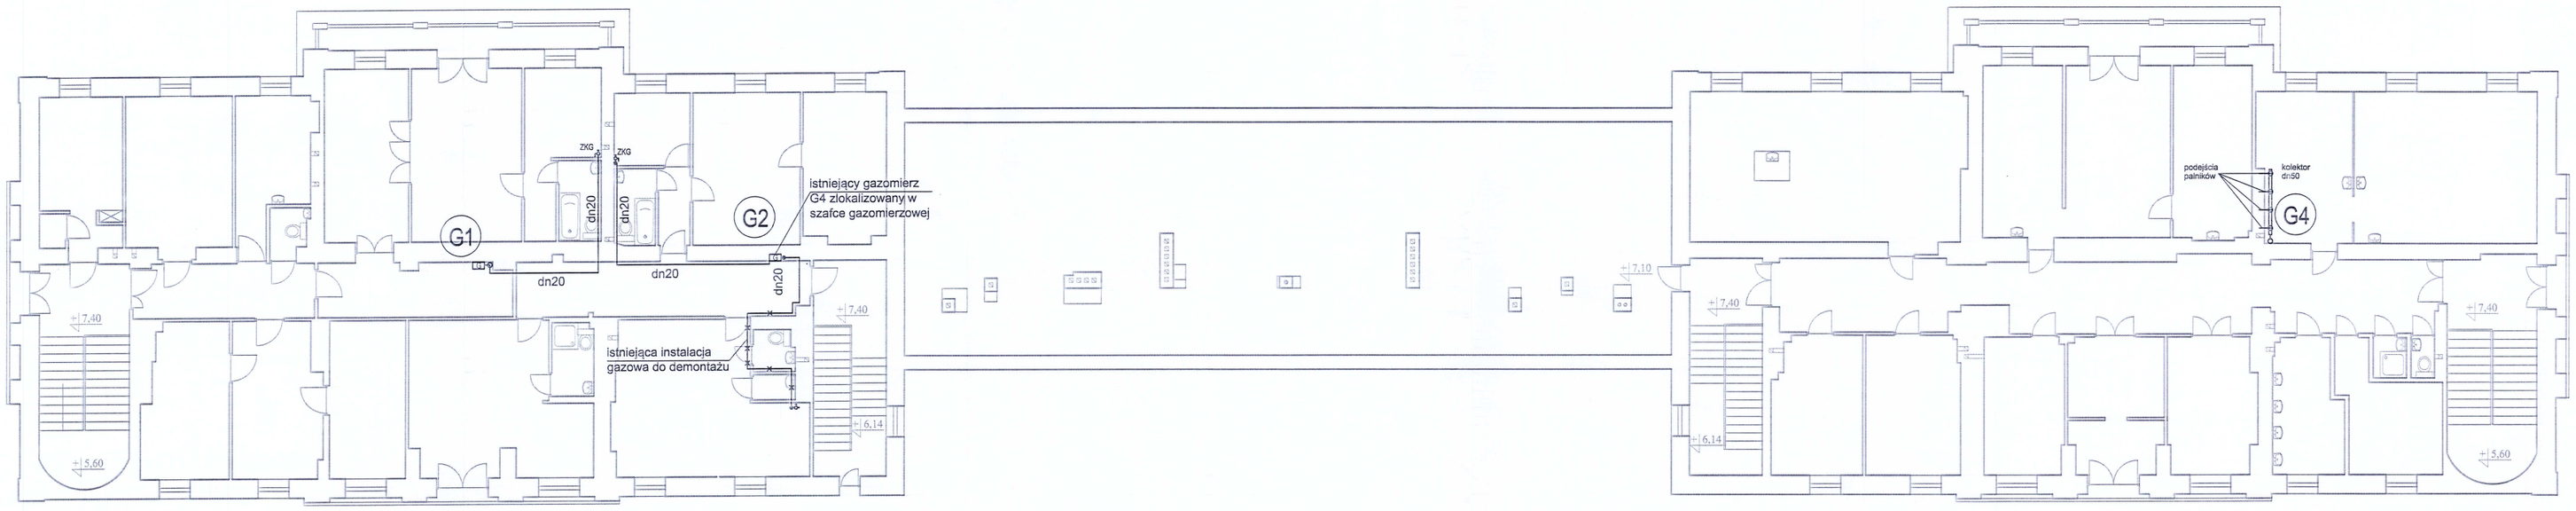

BUDYNEK B
RZUT 2 PIĘTRA

SKALA 1 : 100

LEGENDA:

- instalacja gazowa
- G2 ozn. pionu gazowego
- ZKG zawór kulowy gazowy
- instalacja gazowa

PROJEKT BUDOWLANY

REMONTU INSTALACJI GAZOWEJ
DLA BUDYNKU IM. JÓZEFA MOROZEWICZA,
ZLOKALIZOWANEGO PRZY UL. RAKOWIECKIEJ 4
W WARSZAWIE

BRANŻA	INSTALACJE SANITARNE
Inwestor:	**PAŃSTWOWY INSTYTUT GEOLOGICZNY** **PAŃSTWOWY INSTYTUT BADAWCZY** **Ul. Rakowiecka 4** **00-975 WARSZAWA**
Jednostka projektowa:	**Aqua Cad Sebastian Rychlowski** **al. Niepodległości 17 lok. 6,** **05-820 Grójec**
Projektant:	mgr inż. Maria Gładysz uprawn. MAZ/0381/POOS/13
Opracowanie:	Sebastian Rychlowski
Numer rysunku:	4 RZUT INSTALACJI GAZOWEJ BUDYNEK B RZUT 2 PIĘTRA
Skala: 1:100	CZERWIEC 2017

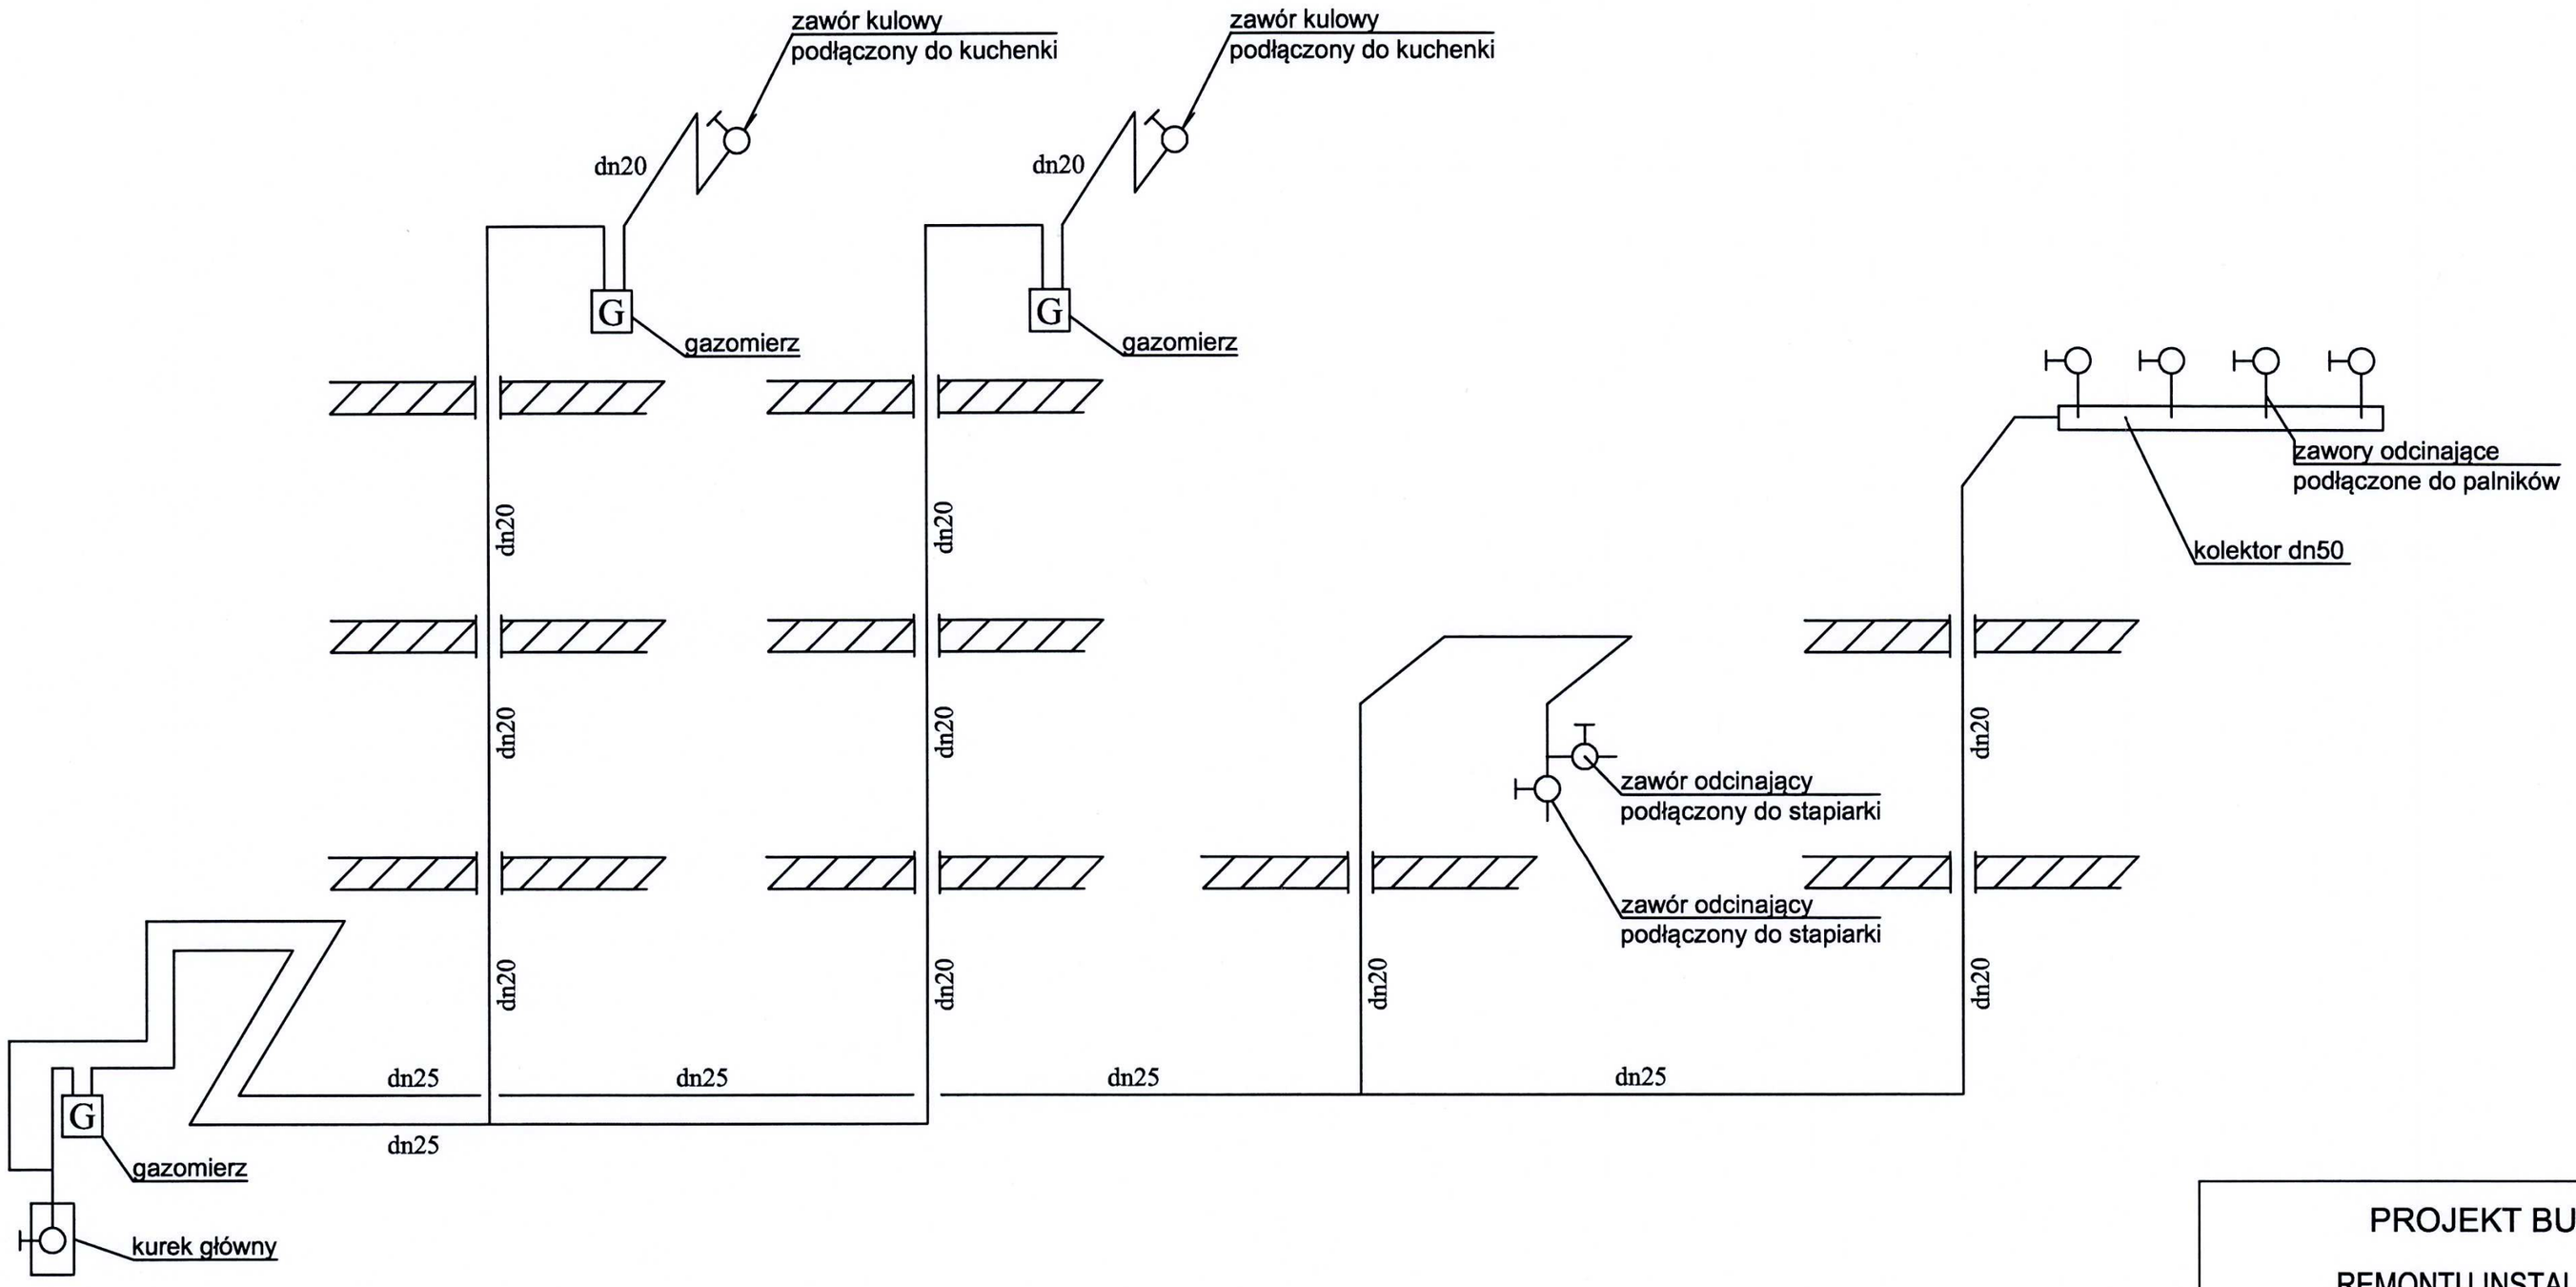

PROJEKT BUDOWLANY

REMONTU INSTALACJI GAZOWEJ DLA BUDYNKU IM. JÓZEFA MOROZEWICZA, ZLOKALIZOWANEGO PRZY UL. RAKOWIECKIEJ 4 W WARSZAWIE

BRANŻA	INSTALACJE SANITARNE
Inwestor:	**PAŃSTWOWY INSTYTUT GEOLOGICZNY** **PAŃSTWOWY INSTYTUT BADAWCZY** **Ul. Rakowiecka 4** **00-975 WARSZAWA**
Jednostka projektowa:	**Aqua Cad Sebastian Rychłowski** **al. Niepodległości 17 lok. 6,** **05-600 Grójec**
Projektant: instalacje sanitarne	mgr inż. Maria Gładysz — upraw. MAZ/0391/POOS/13
Opracowanie:	Sebastian Rychłowski
Numer rysunku:	5 — RZUT INSTALACJI GAZOWEJ AKSONOMETRIA
Skala: BEZ SKALI	CZERWIEC 2017