


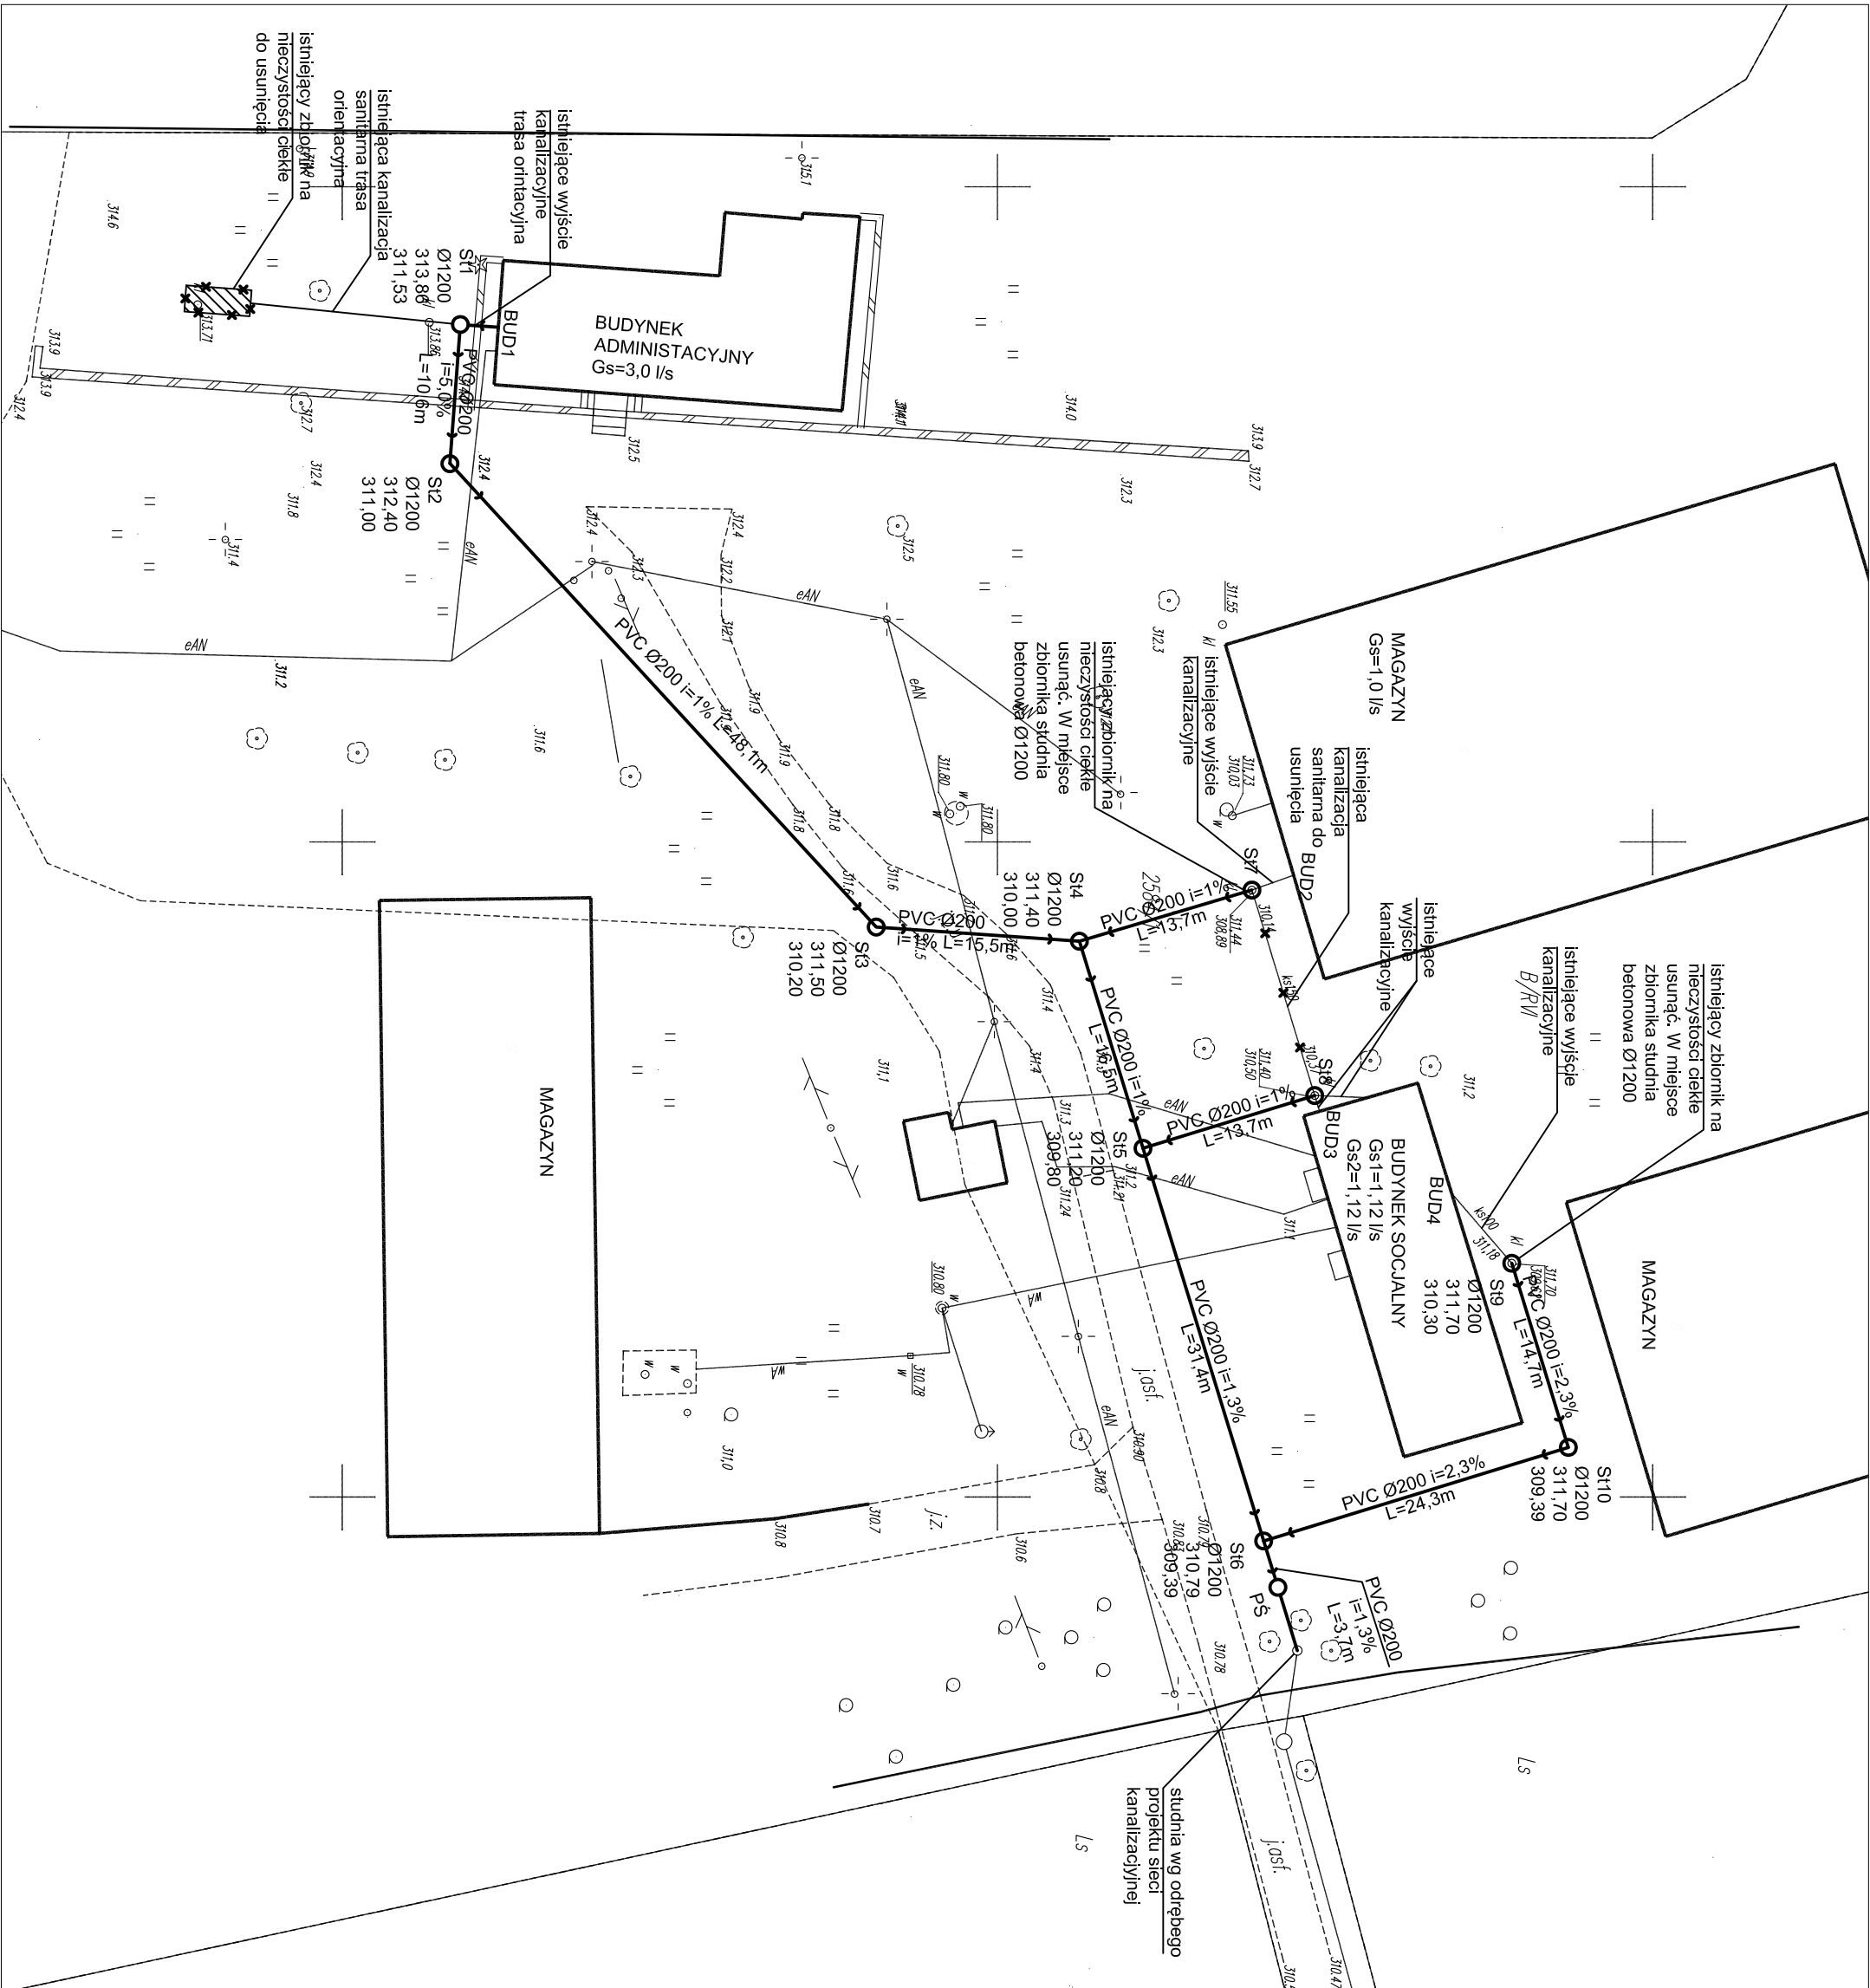

|   |   |                         |  |
|---|---|-------------------------|--|
| <p>PROJEKT WYKONAWCZY</p> <p>INSTALACJA KANALIZACJI ZEWNĘTRZNEJ</p> <p>ODBIERAJĄCEJ ŚCIEKI SANITARNE I DESZCZOWE</p> <p>Z BUDYNKÓW I TERENU ZEWNĘTRZNEGO</p> <p>na działce 2584/1, obręb Kamieniołom Kielniki,</p> <p>w Przemyłowicach 42-256 Olsztyn.</p> |   |                         |  |
| BRANŻA   | INSTALACJE SANITARNE                                                                                 |                         |  |
| Investor:   | PAŃSTWOWY INSTYTUT GEOLOGICZNY - PAŃSTWOWY INSTYTUT BADAWCZY<br>ul. Rakowiecka 4,<br>00-975 Warszawa |                         |  |
| Jednostka projektowa:   | AQUA CAD - Sebastian Rychtowski<br>Alba Niepodległa 17 lok. 6,<br>05-600 Grojec                      |                         |  |
| Projektant:   | Marta Giedysz                                                                                        | upraw. MAZ/0391/POOS/13 |  |
| Opracowanie:   | Sebastian Rychtowski                                                                                 |                         |  |
| Numer rysunku:   | PLAN PRZYLĄCZA KANALIZACJI SANITARNEJ                                                                |                         |  |
| 1   |   |                         |  |
| Skala: 1:500   | KWIECIEŃ 2015r.                                                                                      |                         |  |