


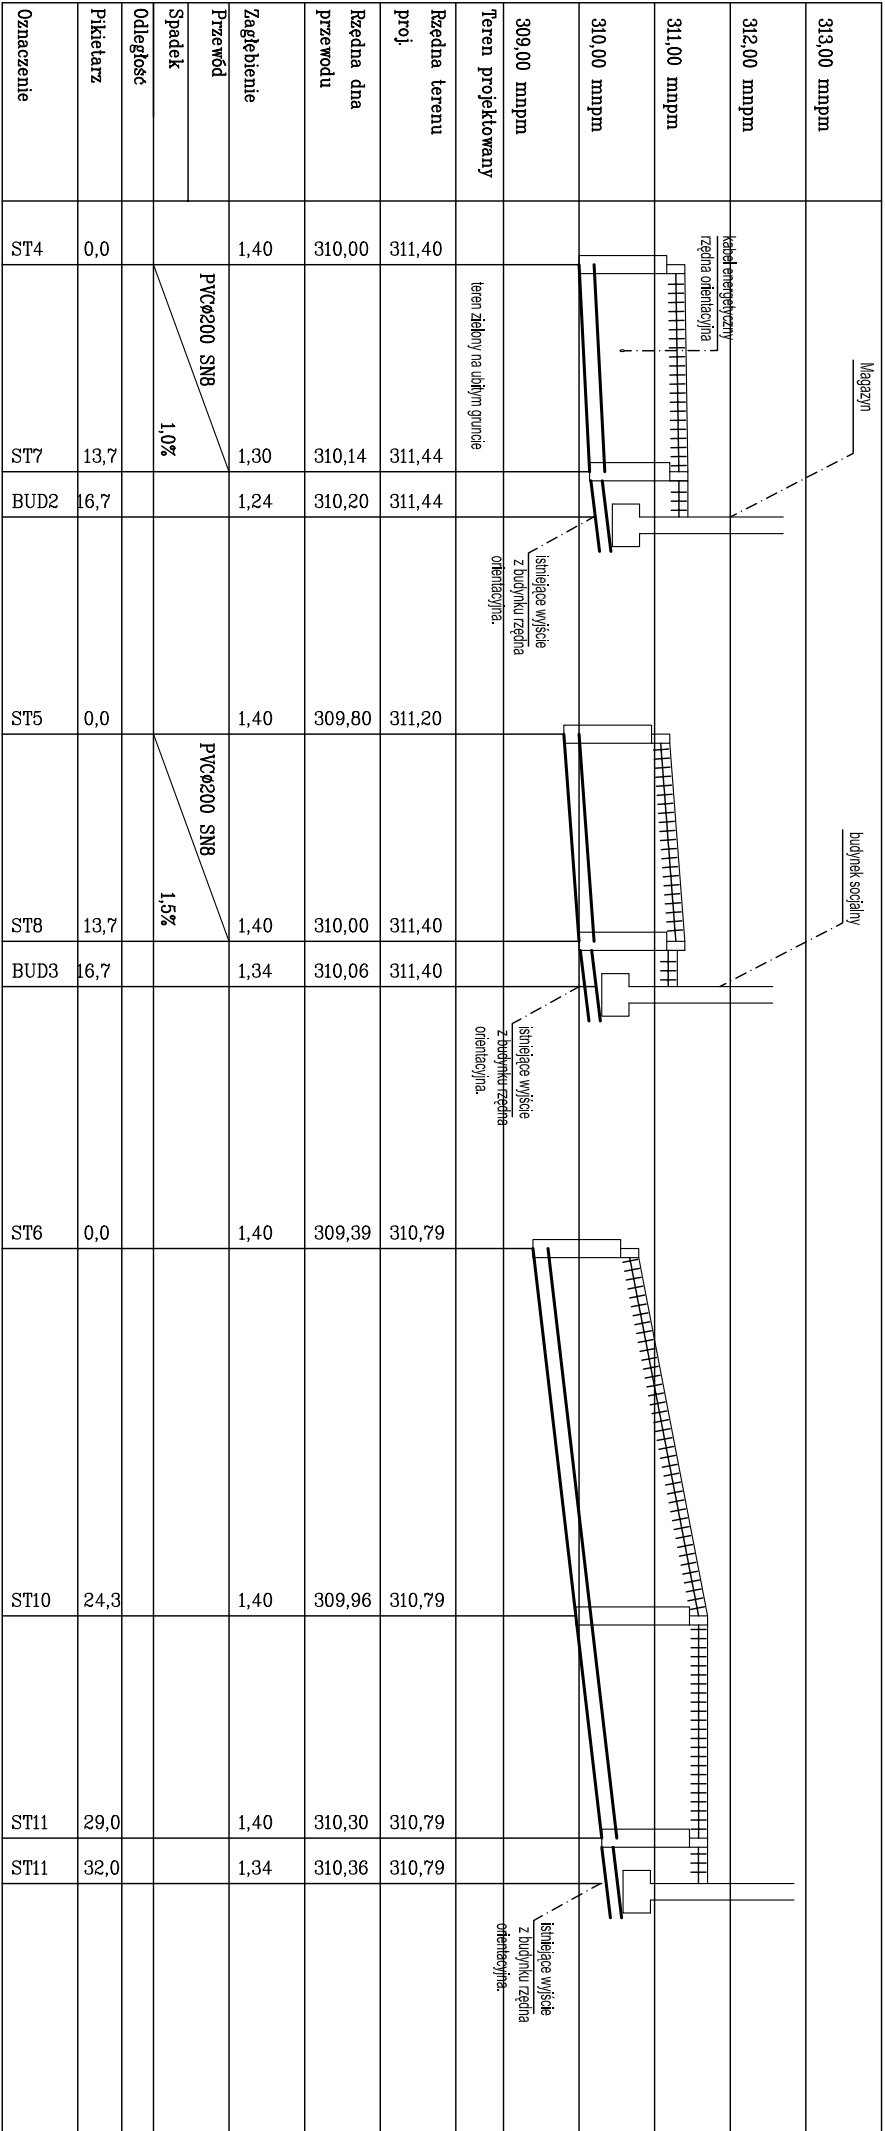

PROJEKT WYKONAWCZY
INSTALACJA KANALIZACJI ZEWNĘTRZNEJ
ODBIERAJĄCEJ ŚCIEKI SANITARNE I DESZCZOWE
Z BUDYNKÓW I TERENU ZEWNĘTRZNEGO
na działce 2584/1, obręb Kamieniołom Kielniki,
w Przyimiłowicach 42-256 Olsztyn.

BRANŻA INSTALACJE SANITARNE

Inwestor:

PAŃSTWOWY INSTYTUT GEOLOGICZNY - PAŃSTWOWY INSTYTUT BADAWCZY
ul. Rakowiecka 4,
00-975 Warszawa

Jednostka projektowa:

AQUA CAD - Sebastian Rychtowski
Alajka Niepodległości 17 lok. 6,
05-600 Grójec

Projektant:

María Gładysz upr. MAZ/0391/POOS/13

Opracowanie:

Sebastian Rychtowski

Numer rysunku:

PROFIL PRZYŁĄCZA KANALIZACJI SANITARNEJ.2