


LEGENDA:


- instalacja hydrantowa
- HP

ozn. pionu hydrantowego
- HP

ozn. hydrantu p.poż.

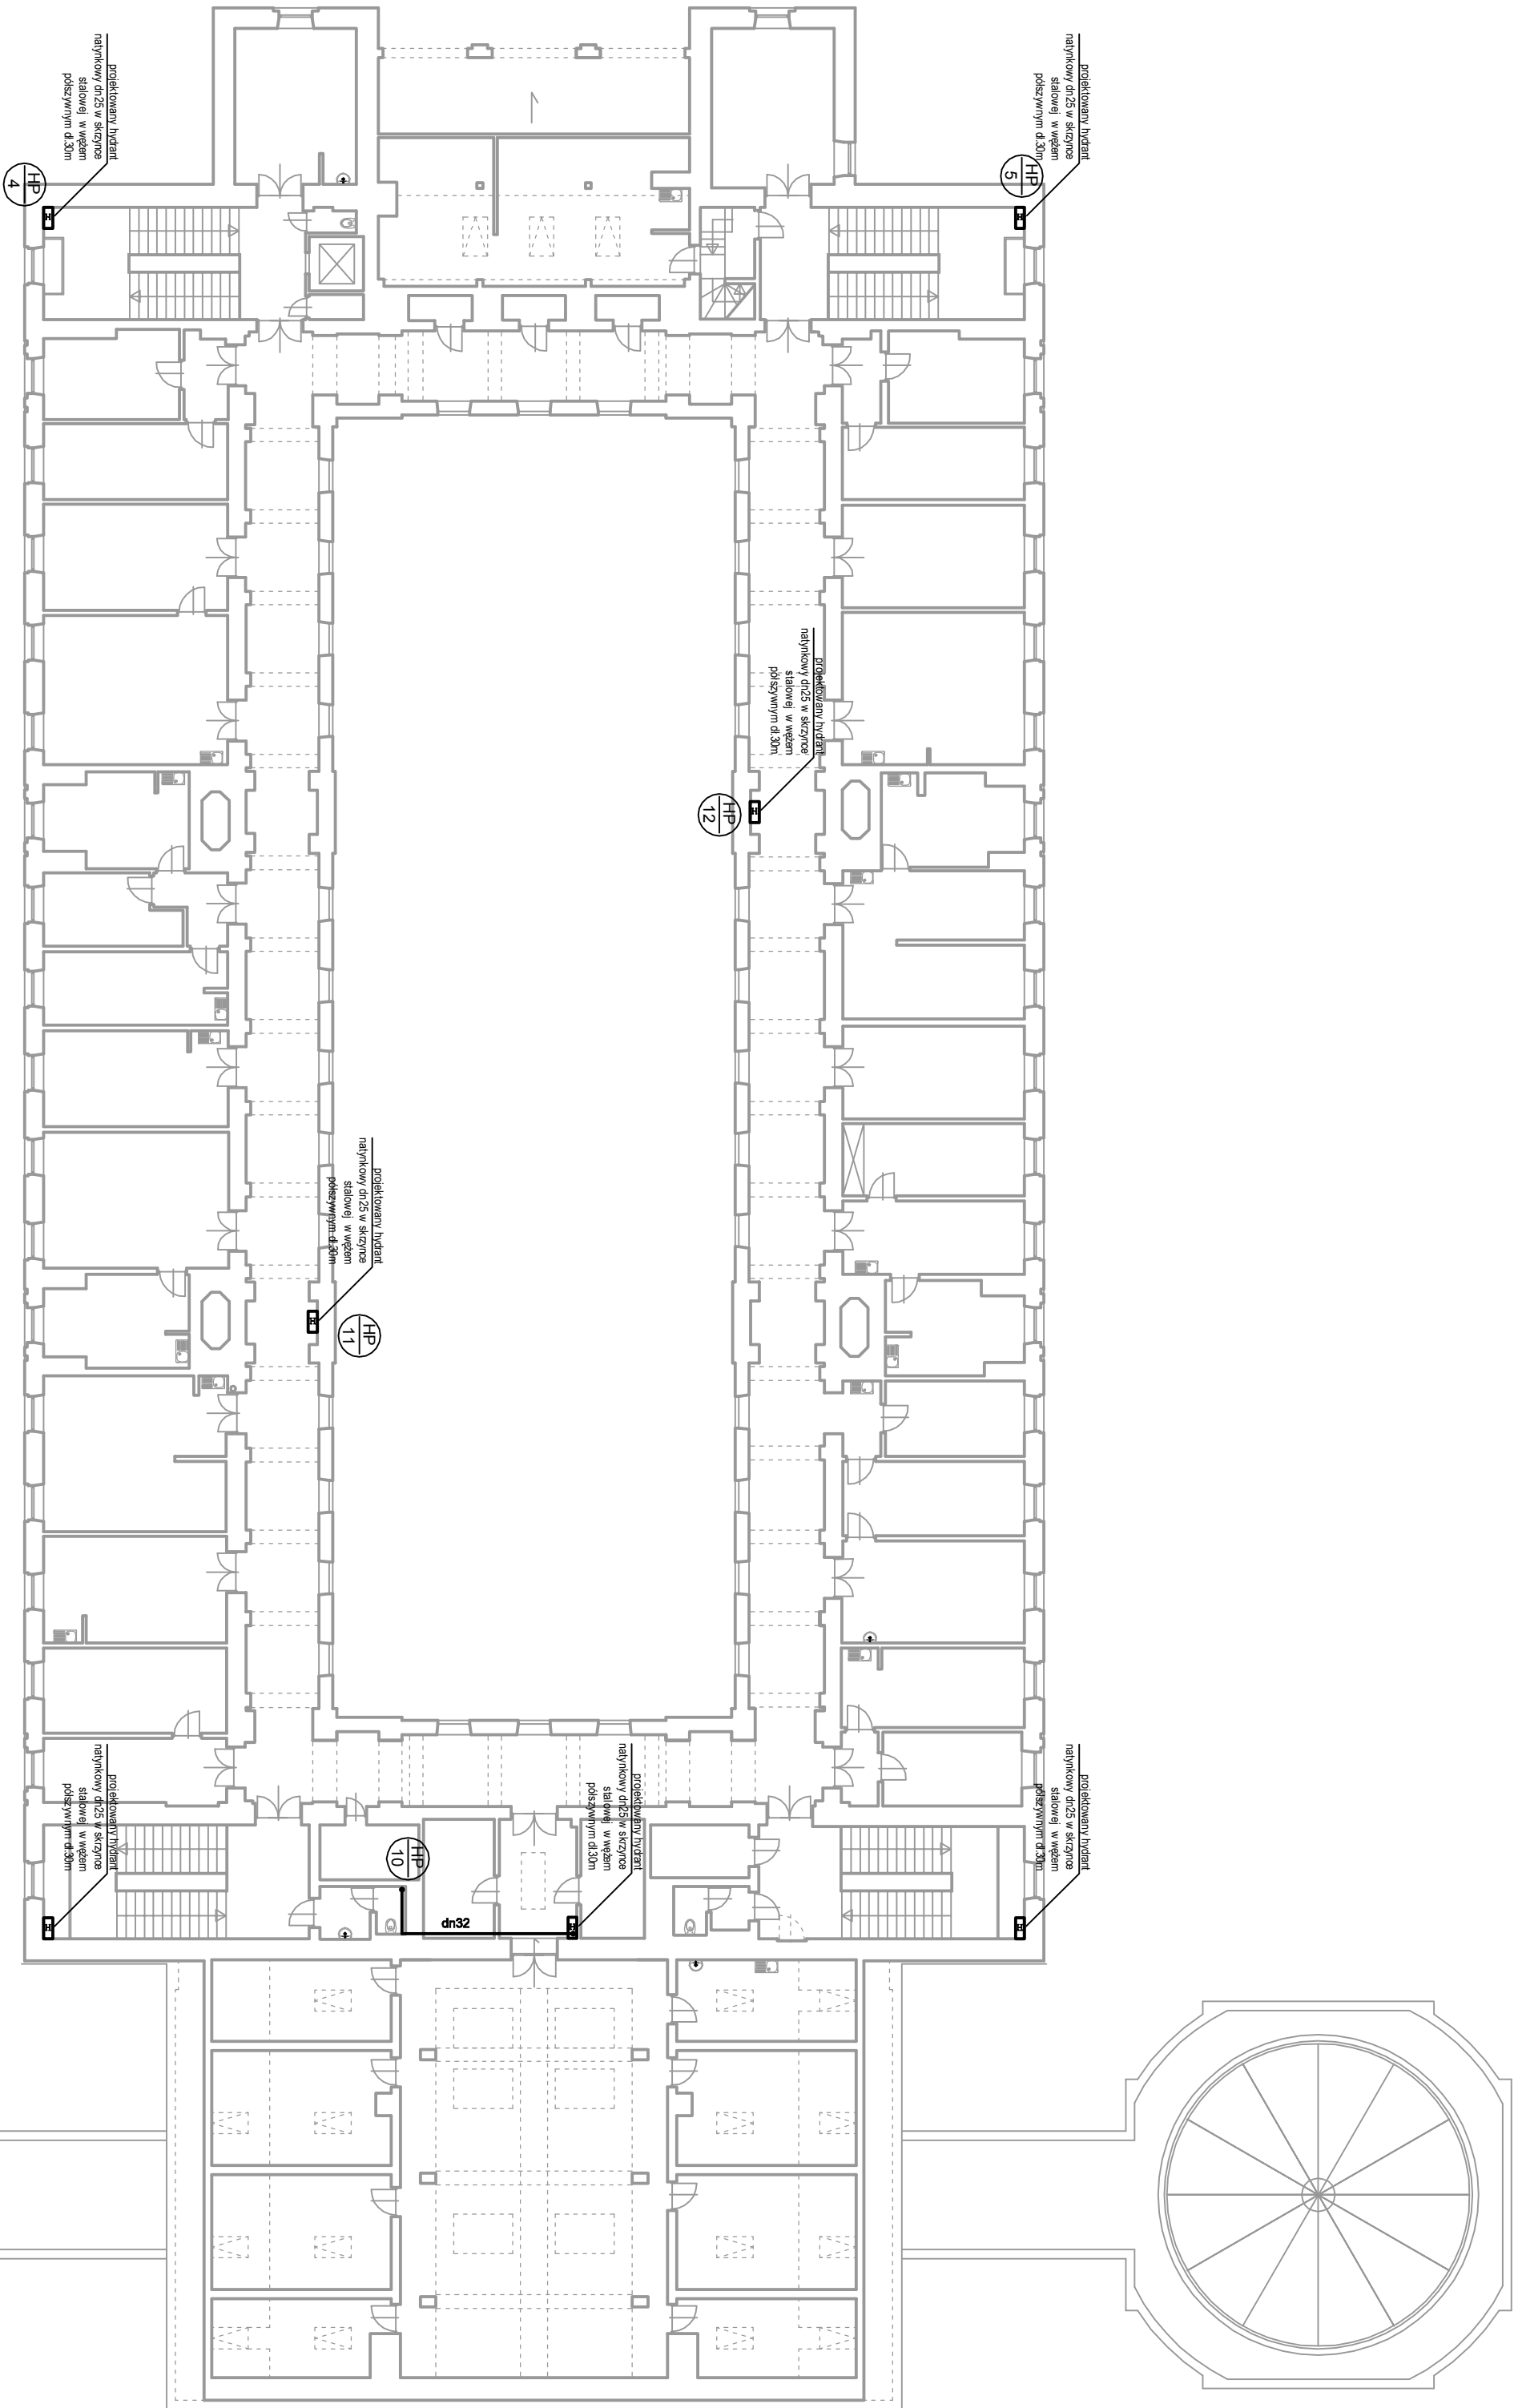

RZUT 2 PIĘTRA
SKALA 1 : 200

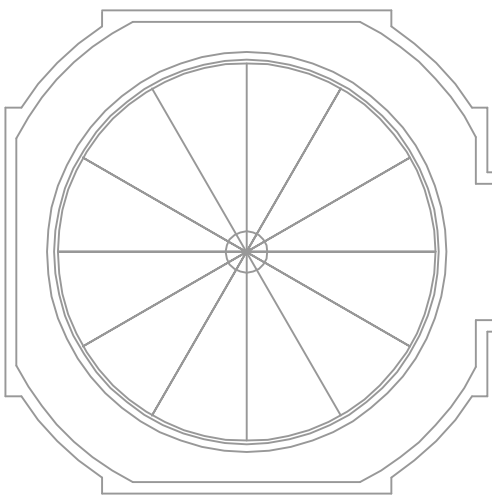

PROJEKT BUDOWLANO - WYKONAWCZY

REMONTU INSTALACJI HYDRANTOWEJ
DLA BUDYNKU IM. JÓZEFA MOROZEWICZA,
ZLOKALIZOWANEGO PRZY UL. RAKOWIECKIEJ 4
W WARSZAWIE

BRANŻA INSTALACJE SANITARNE

Inwestor: PAŃSTWOWY INSTYTUT GEOLOGICZNY
PAŃSTWOWY INSTYTUT BADAWCZY
Ul. Rakowiecka 4
00-975 WARSZAWA

Jednostka projektowa: Aqua Cid Sebastian

Rychtowski
ul. Wesoła 2
05-600 Gójszc
06-600 Gójszc

Projektant: mgr inż. Maria Gładysz upraw. MAZ/0391/P/005/13
Opracowanie: Sebastian Rychtowski

Numer rysunku:

12

RZUT INSTALACJI HYDRANTOWEJ
BUDINEK C RZUT 2 PIĘTRA