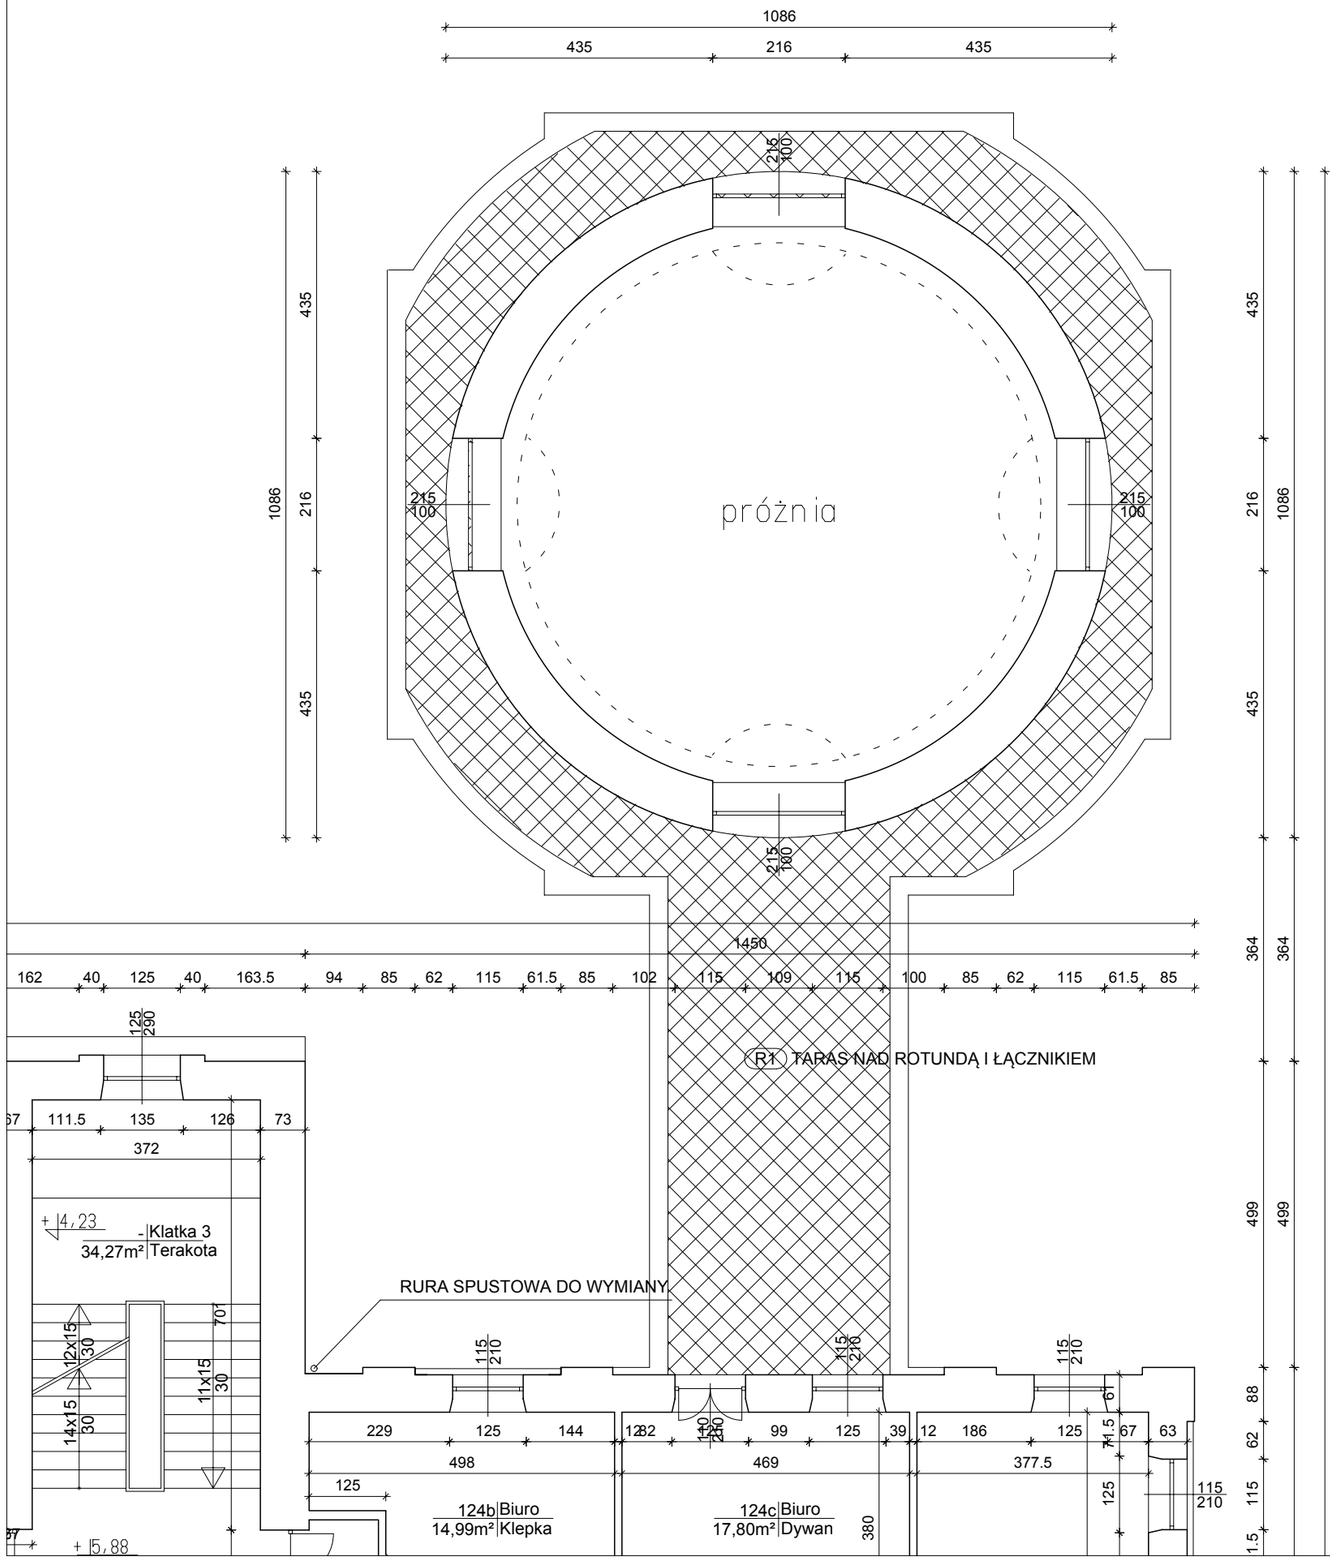

R1 TARAS NAD ROTUNDĄ I ŁĄCZNIKIEM
USZKODZENIA IZOLACJI POZIOMEJ I PIONOWEJ NA OBWODZIE TARASU
ZAKRES PRAC:
- SKUCIE PŁYTEK CERAMICZNYCH W MIEJSCACH PRZESIĄKANIA WODY
- SKUCIE COKOŁÓW W MIEJSCACH PRZESIĄKANIA WODY
- OCZYSZCZENIE PODŁOŻA (SZLICHTY I ŚCIAN)
- WYKONANIE UZUPEŁNIENIA IZOLACJI PRZECIWWILGOCIOWEJ POZIOMEJ I PIONOWEJ DO WYSOKOŚCI MINIMUM 40cm PONAD POZIOM POSADZKI. MATERIAŁ IZOLACYJNY SZCZEPNY Z IZOLACJAMI BITUMICZNYMI, PLASTYCZNY PRZENOSZĄCY RYSY, UMOŻLIWIAJĄCY TYNKOWANIE NP. WEBER.TEC SUPERFLEX D24
- WYKONANIE TYNKÓW RENOWACYJNYCH NA PODKŁADZIE ZGODNIE Z TECHNOLOGIĄ ZASTOSOWANEJ IZOLACJI PIONOWEJ

IZOLACJA POWINNA ŁĄCZYĆ ISTNIEJĄCĄ, NIEUSZKODZONĄ IZOLACJĘ PIONOWĄ ZE ŚCIANAMI I ELEMENTAMI TRALEK. POZIOME PRZESTRZENIE POWINNY POMIĘDZY TRALKAMI POWINNY ZOSTAĆ POŁĄCZONE Z POWIERZCHNIĄ TARASU W SPOSÓB ZAPEWNIAJĄCY SZCZELNOŚĆ.

Nazwa:
Remont świetlika i gzymsów sali muzealnej oraz częściowy remont elewacji i tarasów wokół rotund w budynku C.

Adres:
Ul. Rakowiecka 4
00-975 Warszawa
działka ew. nr 12 z obrębu 01-03

Inwestor:
Państwowy Instytut Geologiczny
Państwowy Instytut Badawczy
Ul. Rakowiecka 4
00-975 Warszawa

Faza projektu: PROJEKT WYKONAWCZY

Branża: ARCHITEKTURA

Rysunek:
RZUT TARASÓW NAD ROTUNDĄ ZACHODNIĄ

KfADRAT Bartłomiej Telec
Komorska 10/42 04-161 Warszawa
info@kfadrat.pl www.kfadrat.pl

Projektant / Podpis
arch. Bartłomiej Telec
nr upr. 29/LOIA/06

Skala: 1:100
Data 2016-04-20
Nr rysunku: 2.05
A