

2007. 12

KOSZTORYS OFERTOWY

Klasyfikacja robót wg Wspólnego Słownika Zamówień

45000000-7 Roboty budowlane

NAZWA INWESTYCJI : Wymiana bram wjazdowych do magazynów nr 2,4 i 5, wykonanie nowych opasek wokół magazynów nr 2 i 5 Hołowno
ADRES INWESTYCJI : 21-222 Podedwórze Hołowno 69A pow. Parczew woj. Lubelskie
INWESTOR : Narodowe Archiwum Geologiczne
ADRES INWESTORA : 00-975 Warszawa ul. Rakowiecka 4

NARZUTY

Koszty pośrednie [Kp]	% R, S
VAT [V]	% $\Sigma(R+Kp(R), M, S+Kp(S))$
Zysk [Z]	% $R+Kp(R)+V(R), S+Kp(S)$

Wartość kosztorysowa robót bez podatku VAT : zł
Słownie:

WYKONAWCA :

INWESTOR :

Data opracowania

Data zatwierdzenia

Lp.	Podstawa wyceny	Opis	Jedn. miary	Ilość	Cena zł	Wartość zł (5 x 6)
1	2	3	4	5	6	7
1		Wymiana wrót wjazdowych do budynku nr 2				
1 d.1	KNNR 2 1303-01	Produkcja i montaż wrót dwuskrzydłowych otwieranych z profili stalowych, docieplonych, zabezpieczone antykorozyjnie farbą podkładową i olejną nawierzchniową, obłożone z zewnątrz i wewnątrz blachą ocynkowaną z zamknięciem na kłódkę- sztuk 5	m ²	14,529		
2 d.1	KNR-W 4-01 0109-11	Wywiezienie i utylizacja gruzu i starych wrót samochodami samowyladowczymi na odległość do 1 km Krotność = 5	m ³	0,700		


Lp.	Podstawa wyceny	Opis	Jedn. miary	Ilość	Cena zł	Wartość zł (5 x 6)
1	2	3	4	5	6	7
2		Wykonanie nowej opaski i podjazdów wokół budynku nr 2.				
3 d.2	KNR 2-31 0103-02	Ręczne profilowanie i zagęszczenie podłoża pod warstwy konstrukcyjne nawierzchni w gruncie kat. III-IV-wykop pod opaskę	m ²	73,500		
4 d.2	KNR 2-31 0104-01	Ręczne zagęszczenie warstwy odsączającej w korycie i na poszerzeniach - grubość żwirowej warstwy podbudowy po zag. 10 cm	m ²	68,600		
5 d.2	KNR 2-31 0106-03	Warstwa odcinająca zagęszczana mechanicznie - 6 cm grubość po zagęszczeniu	m ²	68,600		
6 d.2	KNR 4-01 0603-02	Dwuwarstwowe izolacje pionowe murów nieotynkowanych lepikiem -powłkowa pionowa izolacja ścian budynku.	m ²	78,400		
7 d.2	KNR 4-01 0213-01	Wykonanie dylatowanej paskiem papy opaski betonowej o szerokości 70 cm, grubości 10 cm i podjazdów betonowych podłożu gruntowym przy budynku	m ²	68,600		

Lp.	Podstawa wy- ceny	Opis	Jedn. mia- ry	Ilość	Cena zł	Wartość zł (5 x 6)
1	2	3	4	5	6	7
3		Wymiana wrót wjazdowych do budynku nr nr 4				
8 d.3	KNNR 2 1302-03	Produkcja i montaż 2 szt. wrót dwuskrzydłowych otwieranych z profili stalowych, docieplonych, zabezpieczone antykorozyjnie farbą podkładową i olejną nawierzchniową obłożone z zewnątrz i wewnątrz blachą ocynkowaną z zamknięciem na kłódkę.	m ²	5,040		
9 d.3	KNNR 2 1302-03	Produkcja i montaż 2 szt. wrót dwuskrzydłowych z nadprożem łukowym otwierane z profili stalowych, docieplonych, zabezpieczone antykorozyjnie farbą podkładową i olejną nawierzchniową obłożone z zewnątrz i wewnątrz blachą ocynkowaną z zamknięciem na kłódkę.	m ²	11,520		
10 d.3	KNR-W 4-01 0109-11	Wywiezienie i utylizacja gruzu i utylizacja starych wrót samochodami samowyladowczymi na odległość do 1 km Krotność = 5	m ³	0,700		

Lp.	Podstawa wyceny	Opis	Jedn. miary	Ilość	Cena zł	Wartość zł (5 x 6)
1	2	3	4	5	6	7
4	45000000-7	Wymiana wrót wjazdowych w budynku nr 5.				
11 d.4	KNNR 2 1302-03	Produkcja i montaż 2szt. wrót dwuskrzydłowych otwieranych z nadprożem łukowym otwierane z profili stalowych, docieplonych, zabezpieczone antykorozyjnie farbą podkładową i olejną nawierzchniową obłożone z zewnątrz i wewnątrz blachą ocynkowaną z zamknięciem na kłódkę.	m ²	11,520		
12 d.4	KNNR 2 1303-01	Produkcja i montaż 1 sztuki wrót dwuskrzydłowych otwieranych z profili stalowych, docieplonych, zabezpieczone antykorozyjnie farbą podkładową i olejną nawierzchniową obłożone z zewnątrz i wewnątrz blachą ocynkowaną z zamknięciem na kłódkę.	m ²	2,580		
13 d.4	KNR 4-01 1301-07	Wycięcie z muru płaskownika wraz z zawiasami, otynkowanie tych miejsc tynkiem cementowym, w budynkach 2,4 i 5	szt.	20,000		
14 d.4	KNR-W 4-01 0109-11	Wywiezienie i utylizacja gruzu i starych wrót samochodami samowyładowczymi na odległość do 1 km Krotność = 5	m ³	0,700		

Lp.	Podstawa wy- ceny	Opis	Jedn. mia- ry	Ilość	Cena zł	Wartość zł (5 x 6)
1	2	3	4	5	6	7
5		Wykonanie nowej opaski wokół budynku nr 5.				
15 d.5	KNR 2-31 0103-02	Ręczne profilowanie i zagęszczenie podłoża pod warstwy konstrukcyjne nawierzchni w gruncie kat. III-IV- wykop pod opaskę	m ²	90,000		
16 d.5	KNR 2-31 0104-01	Ręczne zagęszczenie warstwy odsączającej w korycie i na poszerzeniach - grubość warstwy po zag. 10 cm	m ²	90,000		
17 d.5	KNR 2-31 0106-01	Warstwa odcinająca zagęszczana ręcznie - 6 cm gru- bość po zagęszczeniu	m ²	90,000		
18 d.5	KNR 4-01 0603-02	Dwuwarstwowe izolacje pionowe murów nieotynkowa- nych lepikiem-izolacja pionowa ścian budynku.	m ²	96,000		
19 d.5	KNR 4-01 0213-01	Wykonanie dylatowanej paskiem papy opaski beto- nowej z betonu klasy C16/20 dawnej B20 o szeroko- ści 70 cm, grubości 10 cm zatartej pacą i dylatowa- nej i pojazdów betonowych na podłożu gruntowym przy budynku.	m ²	84,000		
20 d.5	KNR 2 0503- 01	Pokrycia dachowe z blachy ocynkowane lub poliwę- glanowej-wykonanie daszków o szerokości 25 cm nad wrotami	m ²	7,110		
Wartość kosztorysowa robót bez podatku VAT						

Słownie:

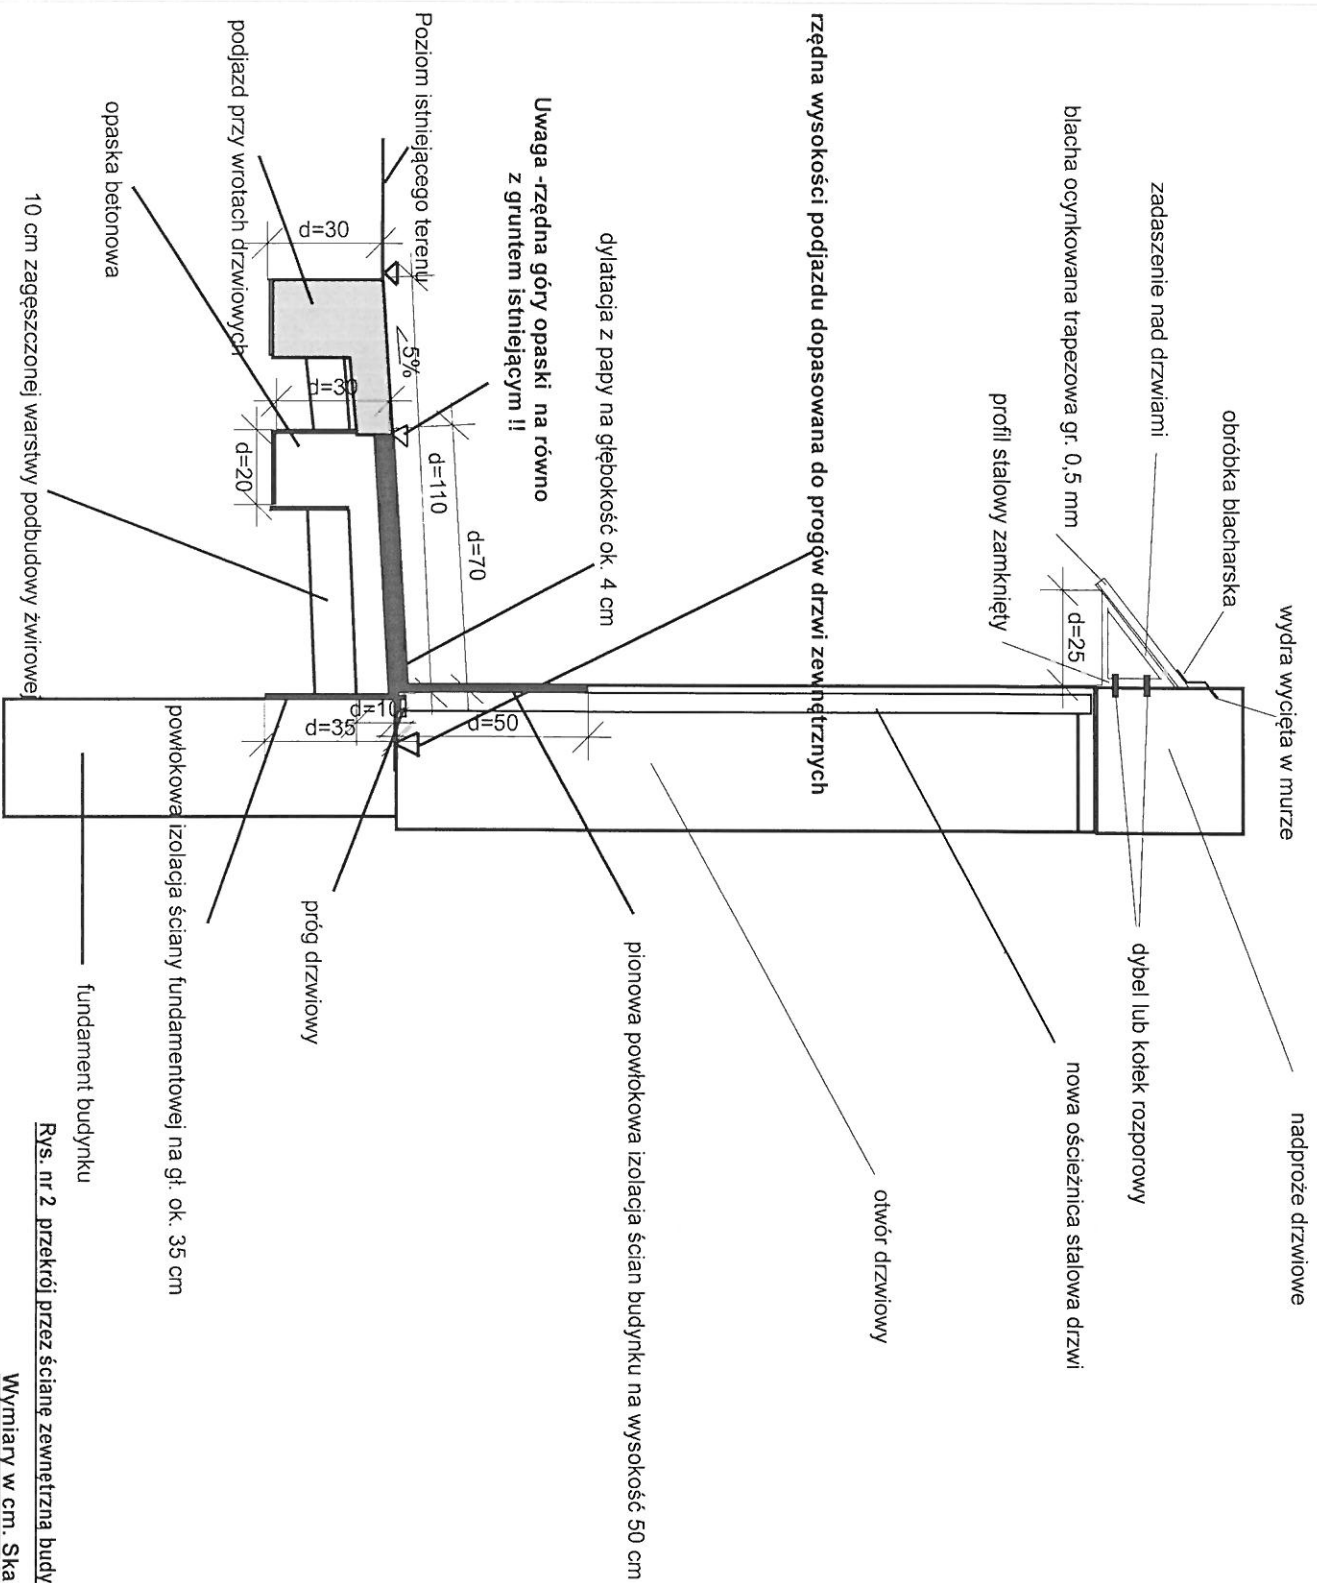

Rys. nr 2 przekrój przez ścianę zewnętrzną budynku wraz z opaską, wokół budynku NAG Holowno
Wymiary w cm. Skala 1:20. Sporządził Dariusz Z.