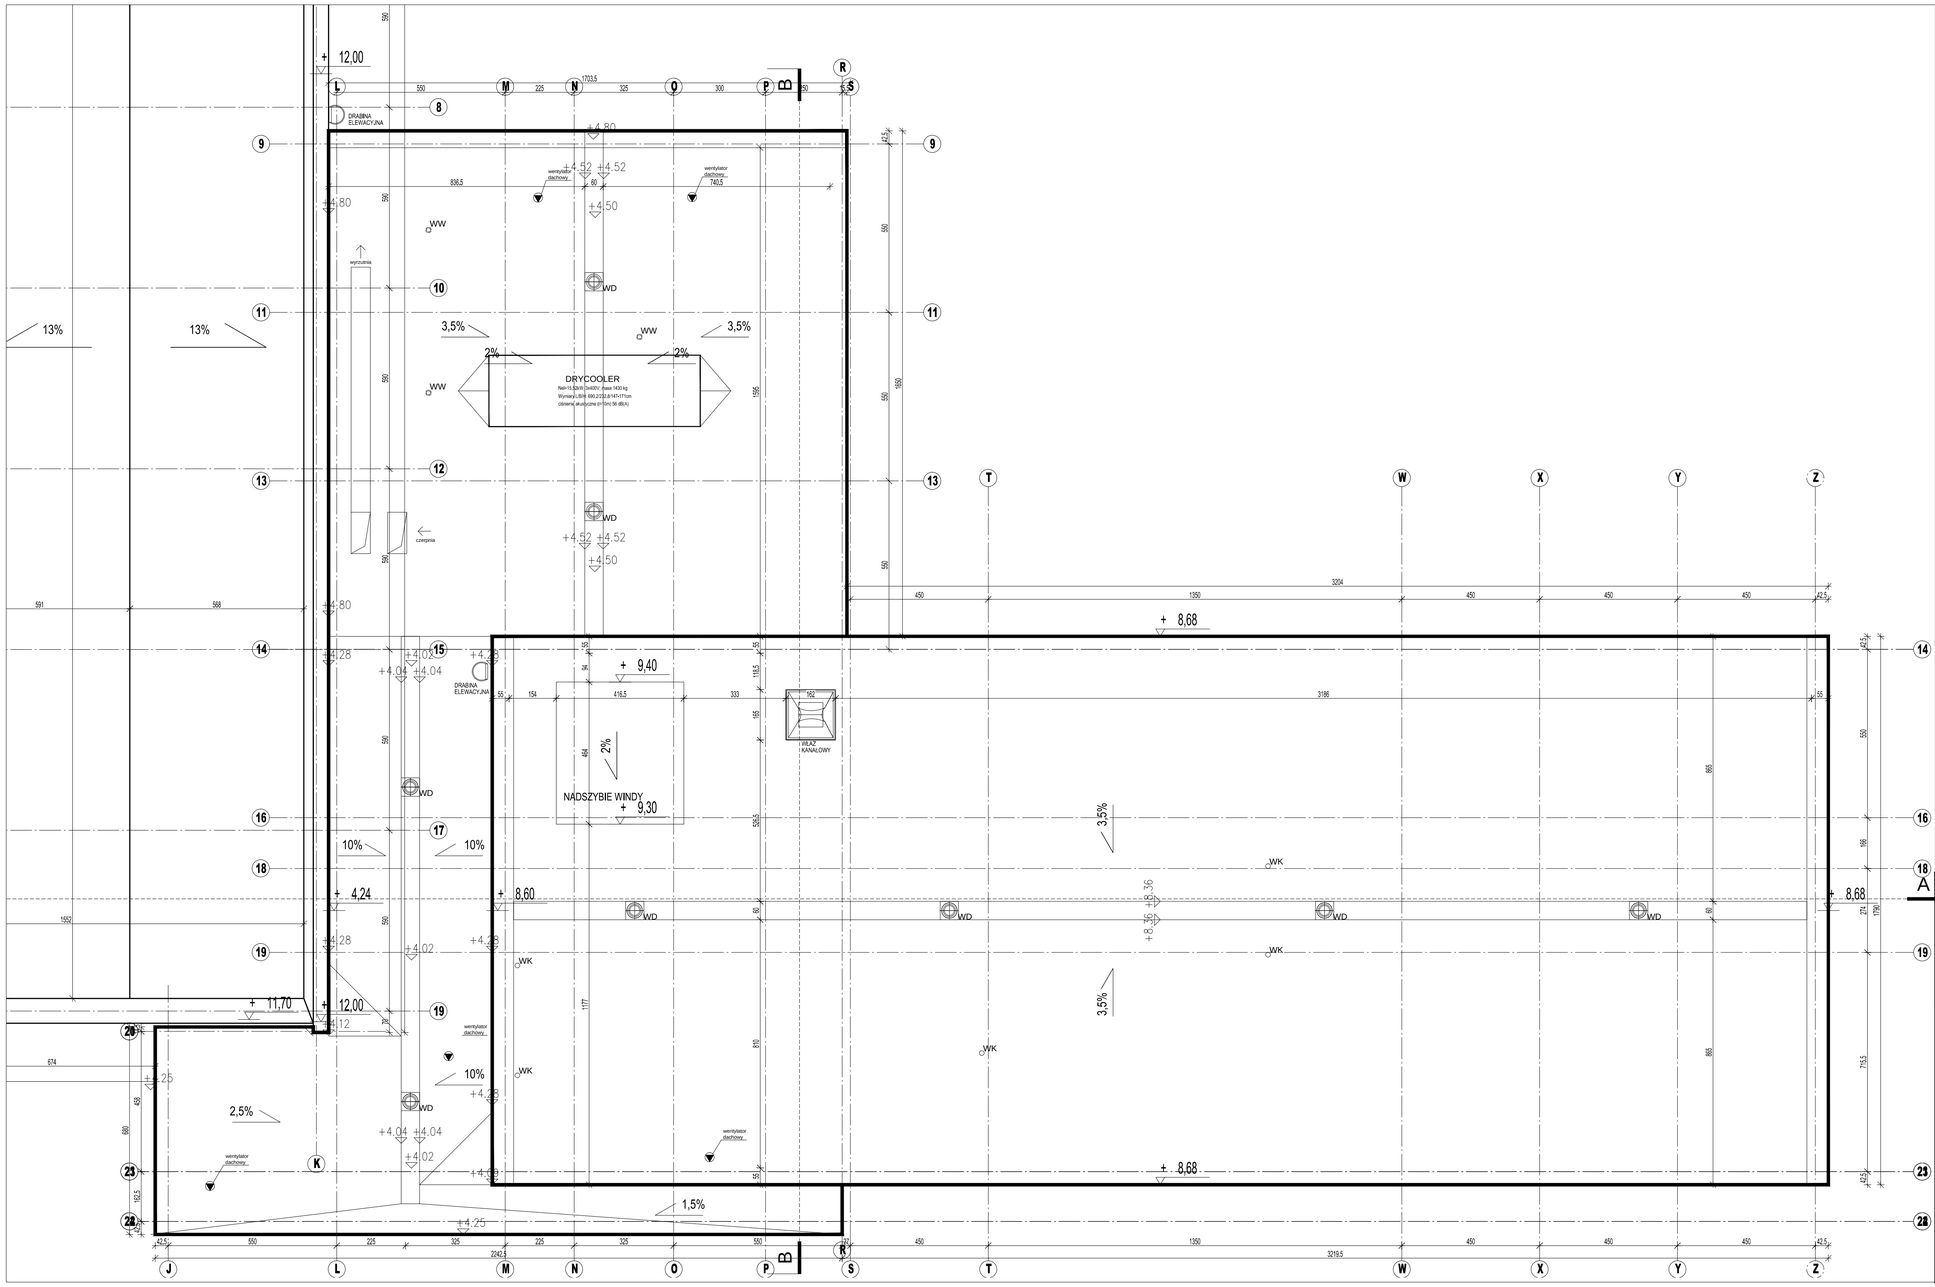

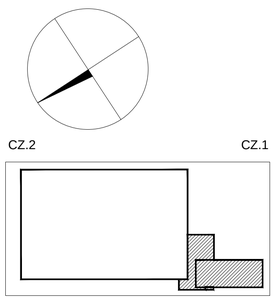

PROJEKT BUDOWLANY

BUDOWY MAGAZYNU RDZENI WIERTNICZYCH I BUDYNKU ANALITYCZNO-LABORATORYJNEGO

W RAMACH ZADANIA PN.:

"WSPARCIE ZADAŃ PAŃSTWOWEJ SŁUŻBY GEOLOGICZNEJ W ZAKRESIE CENTRALIZACJI ARCHIWÓW RDZENI WIERTNICZYCH PIG-PIB"

na działce ew. nr: 11/2

TOM II **PROJEKT ARCHITEKTONICZNO-BUDOWLANY**

ZESZYT 1 **ARCHITEKTURA**

Inwestor:

PAŃSTWOWY INSTYTUT GEOLOGICZNY - PAŃSTWOWY INSTYTUT BADAWCZY
ul. Rakowiecka 4
00-975 Warszawa
tel. 22 459 20 00, fax. 22 459 20 01

Jednostka projektowa:

COVENTRY SP. Z O.O.
ul. Złota 7/18
00-019 Warszawa
e-mail: coventryspzoo@gmail.com

Projektant: mgr inż.arch. Edyta Cieślińska MA/047/11

Sprawdzający: mgr inż. arch. Anna Desperat MA/042/10

Numer rysunku: A4.1

Nazwa rysunku: RZUT DACHU. BUDYNEK ANALITYCZNO - LABORATORYJNY

Skala: 1:100 WRZESIEŃ 2015