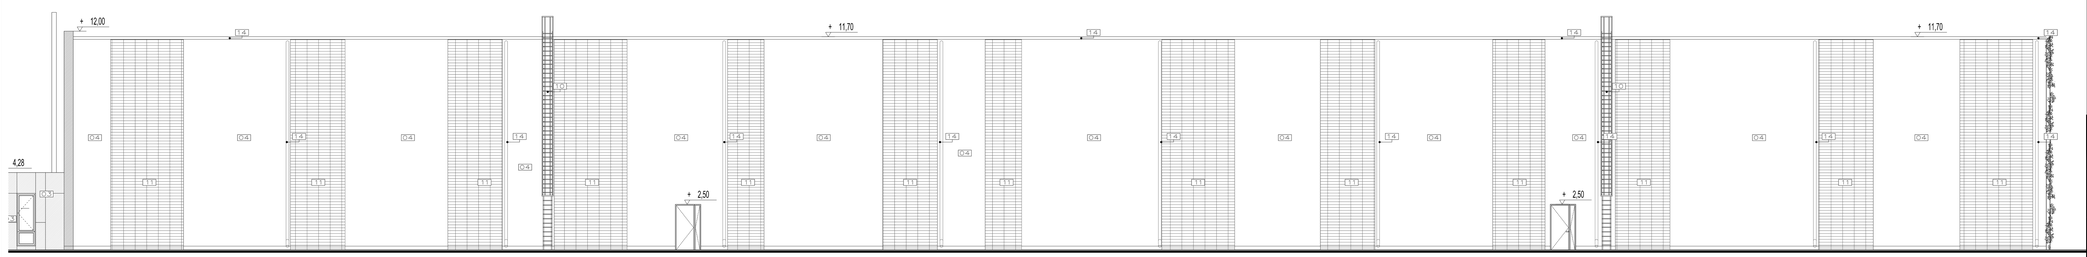

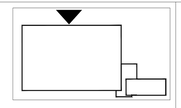

Oznaczenie	Nazwa	Cechy charakterystyczne
01	Płyta włókno-cementowa	Niebieskoszary układ poziomowych płyt gładkich, kolor taki jak naturalny płaskowiec
02	Płyta włókno-cementowa	Niebieskoszary układ poziomowych płyt z fakturą zbliżoną w pozorze, kolor szary
03	Płyta włókno-cementowa	Niebieskoszary układ poziomowych płyt gładkich, kolor szary
04	Tynk cementowo-wapienny	Silikatowy, faktura gładź, kolor piaskowy
05	Fasada okna i drzwi aluminiowe systemowe	Fasada system słupowo ryglowy ,dzielony wygląem do, krzyż aluminiowy w środkowych polach pionowe podziały 20 mm wypełnione syllkonem strukturalnym, okna i drzwi aluminiowe z ciepłym przekładkami, kolor aluminium naturalne/ pomalowani na kolor RAL 9006, szkło przeciwsłoneczne bezbarwne.
06	Papa termozgrzewalna	Podrpina warstwa papy termozgrzewalnej wierzchniego krycia, strona wierzchnia wykończona posypką bazaltowa, kolor szary, papa na osnowie z tkaniny szklanej, papa na osnowie z włókniny szklanej, kolejne warstwy z papy na osnowie z tkaniny szklanej.
07	Płyta warstwowa	Podwójna blacha stalowa powlekana z rozjarzeniem w rdzeniu z twardej pianki poliuretanowej (Dach, okryte mocowanie, kolor szary
08	Stal nierdzewna	Pochwyty, balustrady, ze stali nierdzewnej szczotkowanej
09	Powierzchnie kawetowy stalowe	Wodoszczelne wykonie z syrnie stronowych w systemowych obudowowych, na podkonstrukcji ze stali ocynkowanej ogniowo
10	Stal cynkowana	Drabiny pionowe ewakuacyjne, ze stali cynkowanej ogniowo, gięte z blachy, stopień okrągły z rury o średnicy Ø 25, kosz antyupadkowy ze specjalnych kształtek stalowych cynkowanych
11	Podkonstrukcja pod ciepłe pokrycie	Konstrukcje stalowe ze stali nierdzewnej jako pasy nośne, słupy, rygle, wsporniki, elementy mocujące, wykonane na zaś wysokość hali
12	Ściana przemysłowa segmentowa	Płaszcz ściany stalowy, wypełnione panele trygatorowe płytą poliuretanową
13	Ściana przemysłowa roletowa	Ściana z profil aluminiowych wypełnionych laszfrenowej, płytą poliuretanowej
14	Blacha cynkowo- tytanowa	Rynny i rury spustowe, obróbki okapów, kominki wentylacyjne grubości 1.0 mm

PROJEKT BUDOWLANY

BUDOWY MAGAZYNU ROZENI WIERTNICZYCH I BUDYNKU ANALITYCZNO-LABORATORYJNEGO

W RAMACH ZADANIA PN.:

"WSPARCIE ZADAŃ PAŃSTWOWEJ SŁUŻBY GEOLOGICZNEJ W ZAKRESIE CENTRALIZACJI ARCHIWÓW ROZENI WIERTNICZYCH PIG-PIB"

na działce ew. nr: 11/2

TOM II **PROJEKT ARCHITEKTONICZNO-BUDOWLANY**

ZESZYT 1 **ARCHITEKTURA**

Inwestor:
PAŃSTWOWY INSTYTUT GEOLOGICZNY - PAŃSTWOWY INSTYTUT BADAWCZY
ul. Rakowiecka 4
00-975 Warszawa
tel. 22 459 20 00, fax. 22 459 20 01

Jednostka projektowa:
COVENTRY SP. Z O.O.
ul. Wrocławska
05-510 Wrzeszewo
e-mail: coventrypozzo@gmail.com

Projektant: mgr inż.arch. Edyta Cieślińska MA/0471/1

Sprawdzający: mgr inż. arch. Anna Desperat MA/0423/0

Numer rysunku: A8.2

Nazwa rysunku: ELEWACJA POŁUDNIOWO - WSCHODNIA BUDYNEK HALI MAGAZYNOWEJ

Skala: 1:100 WERSJA/DATA: 06/16