


Przekrój pionowy D - D

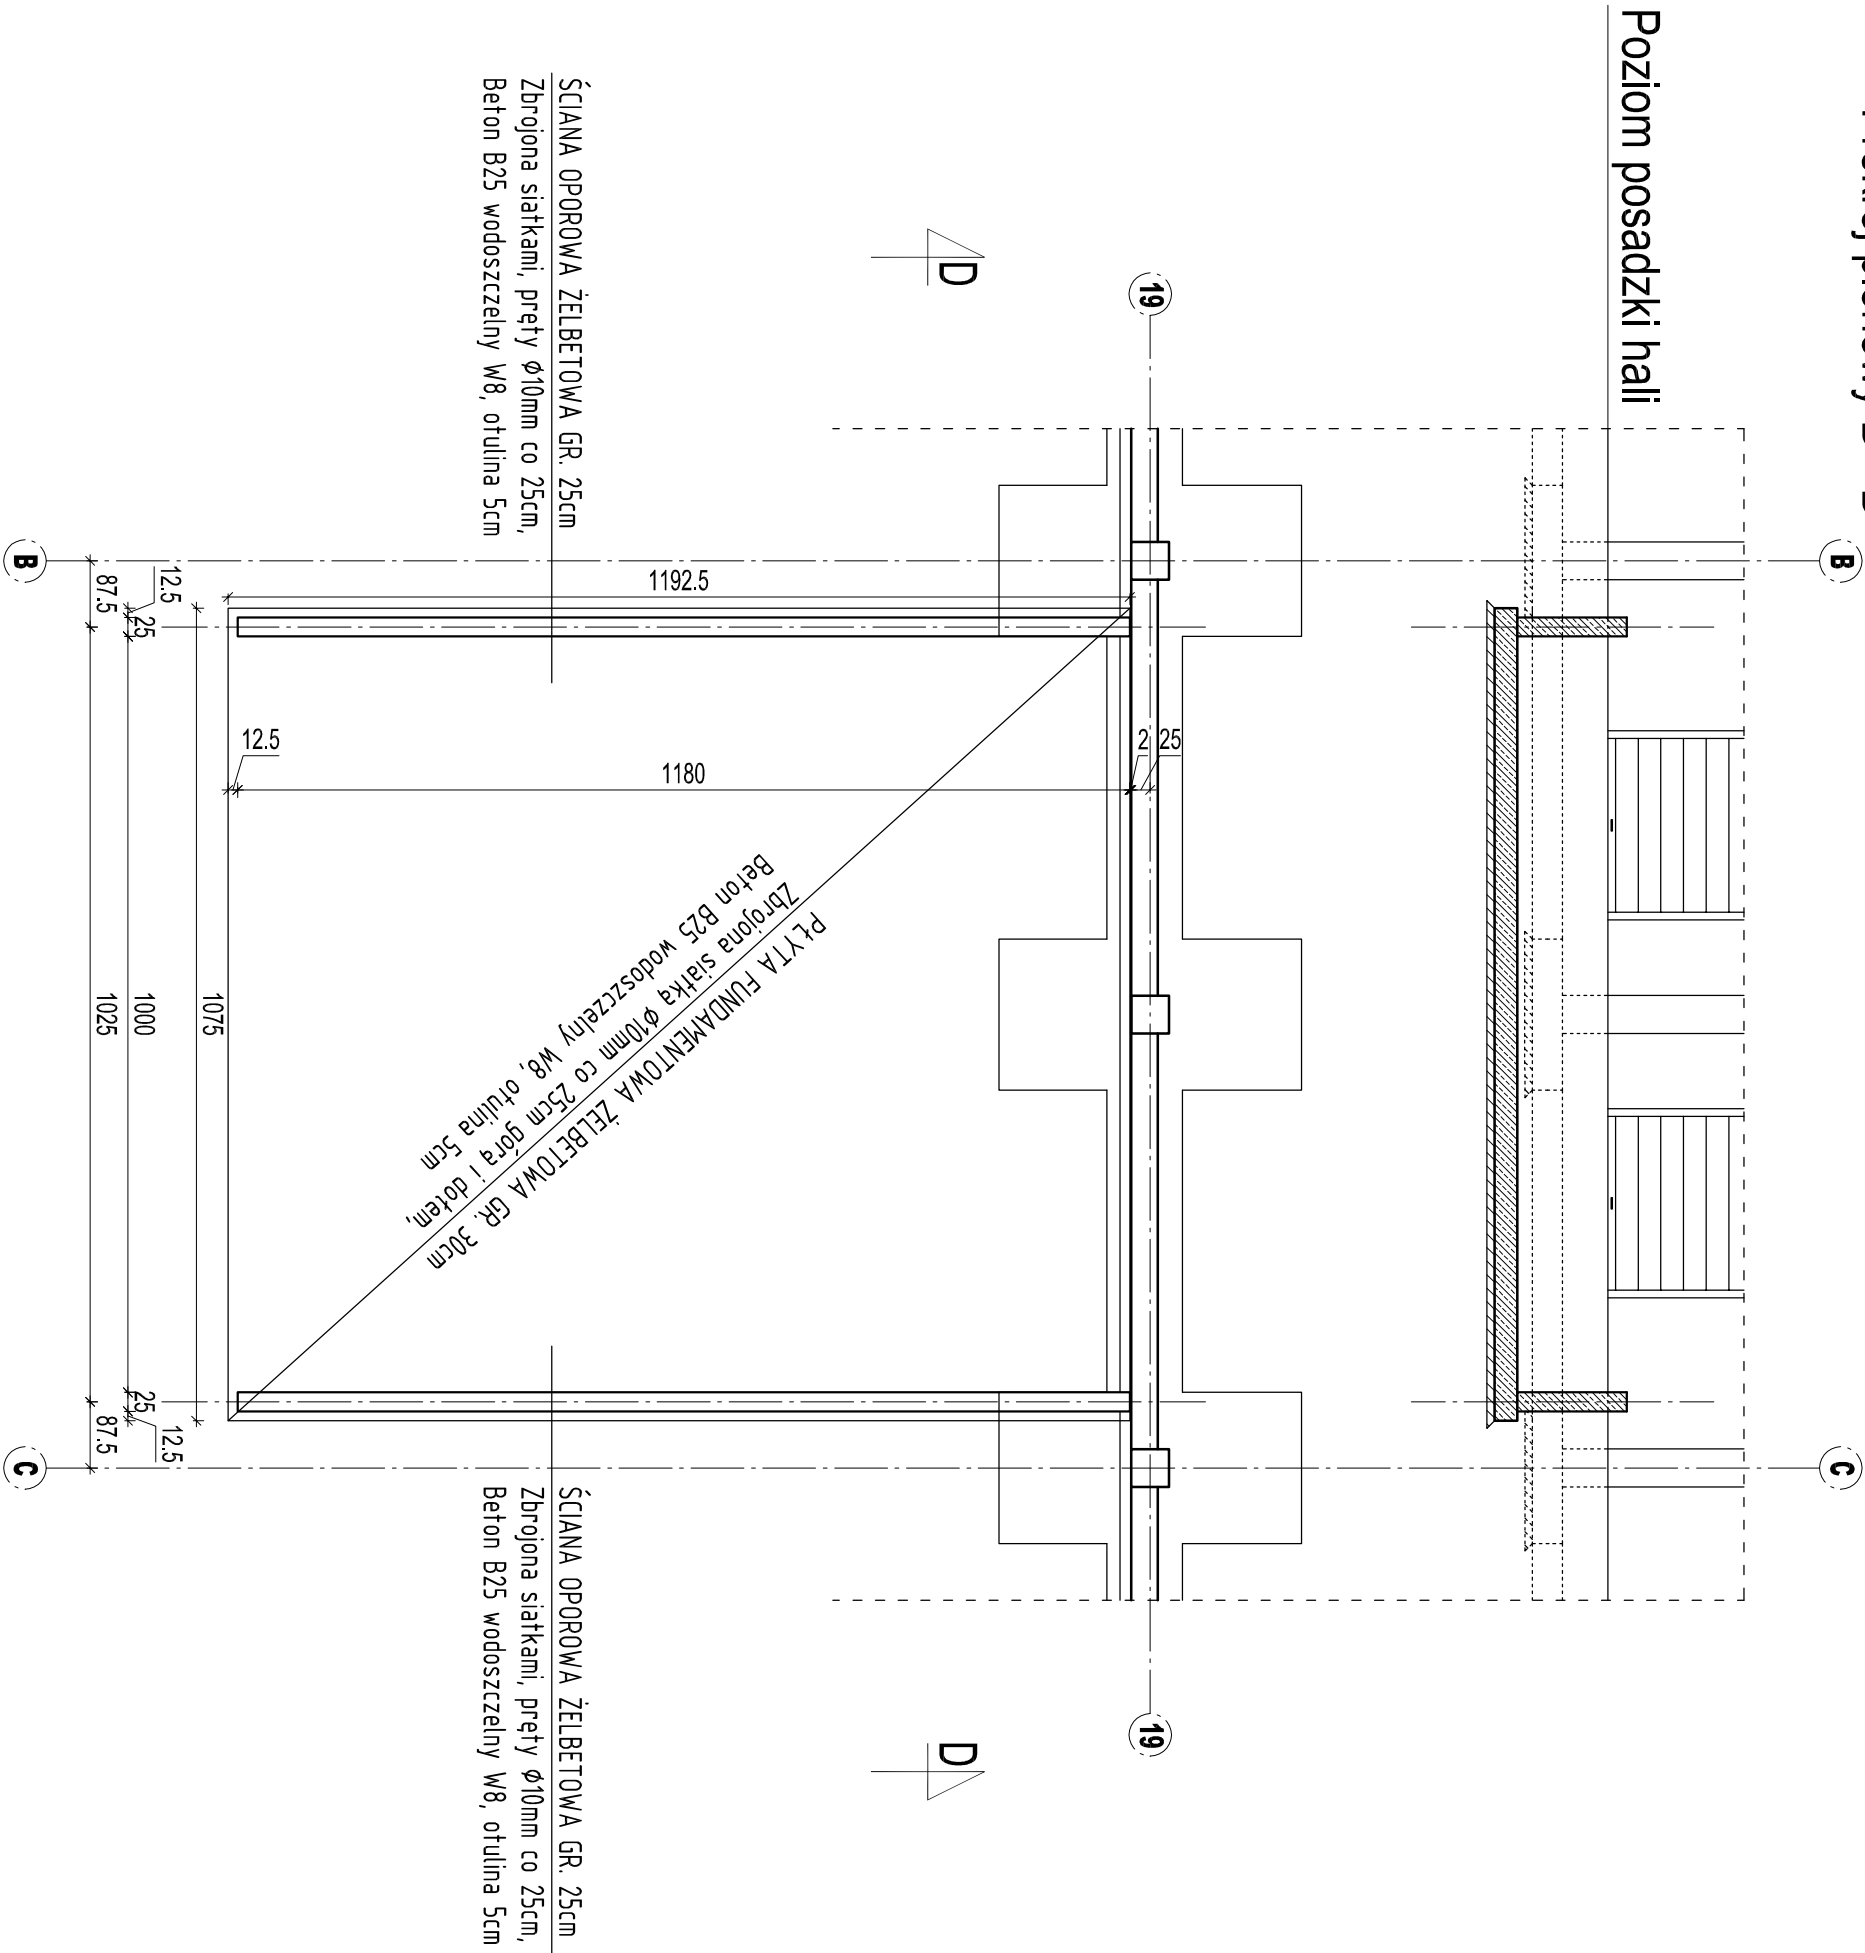

PROJEKT BUDOWLANY
BUDOWY MAGAZYNU RDZENI WIERNICZYCH
I BUDYNKU ANALITYCZNO-LABORATORYJNEGO
W RAMACH ZADANIA PN.:
"WSPARCIE ZADAŃ PAŃSTWOWEJ SŁUŻBY GEOLOGICZNEJ W ZAKRESIE
CENTRALIZACJI ARCHIWÓW RDZENI WIERNICZYCH FIG-PiB"
na działce ew. nr: 11/2

TOM II PROJEKT ARCHITEKTONICZNO-BUDOWLANY
ZESZYT 2 KONSTRUKCJA

Investor:
PAŃSTWOWY INSTYTUT GEOLOGICZNY
- PAŃSTWOWY INSTYTUT BADAWCZY
ul. Rakowiecka 4
00-975 Warszawa
tel. 22 459 20 00, fax. 22 459 20 01

Jednostka projektowa:
COVENTRY SP. Z O.O.
ul. Ziola 7/18
00-019 Warszawa
e-mail: coventryspzoo@gmail.com

Projektant:
ADAM ŚLIWKA MAZ/0050/POOK/07

Sprawdzający:
MICHAŁ KORCZAKOWSKI MAZ/0306/POOK/08

Numer rysunku: Nazwa rysunku:
K10 RZUT I PRZEKRÓJ PRZEZ POCHYLENIE
ROZŁADUNKOWĄ HALI MAGAZYNOWEJ
RDZENI WIERNICZYCH

Skala: 1:100 WRZESIEŃ 2015