


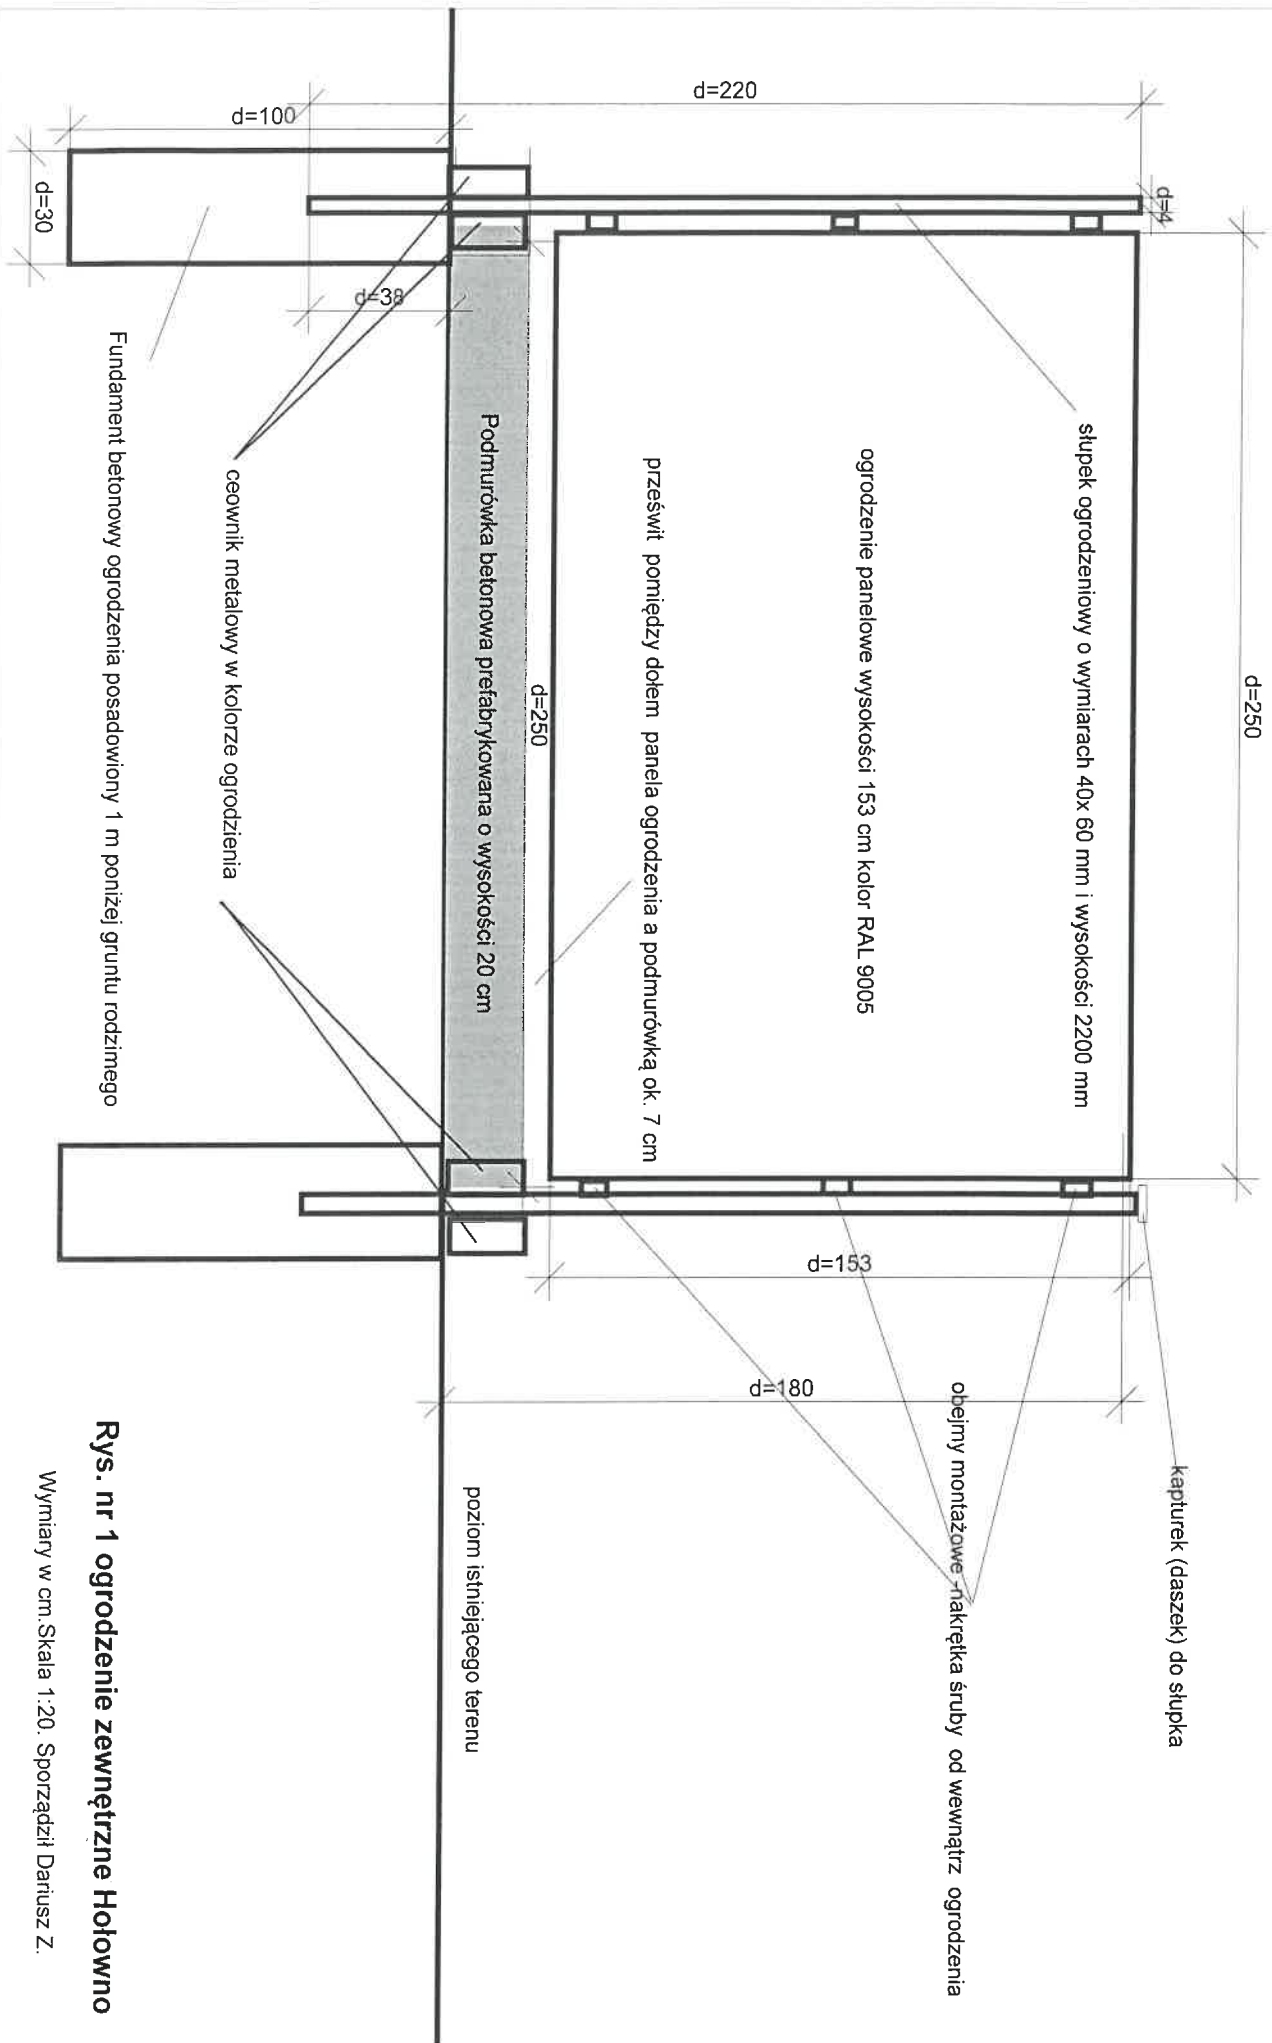

Rys. nr 1 ogrodzenie zewnętrzne Hołowno

Wymiary w cm. Skala 1:20. Sporządził Dariusz Z.