


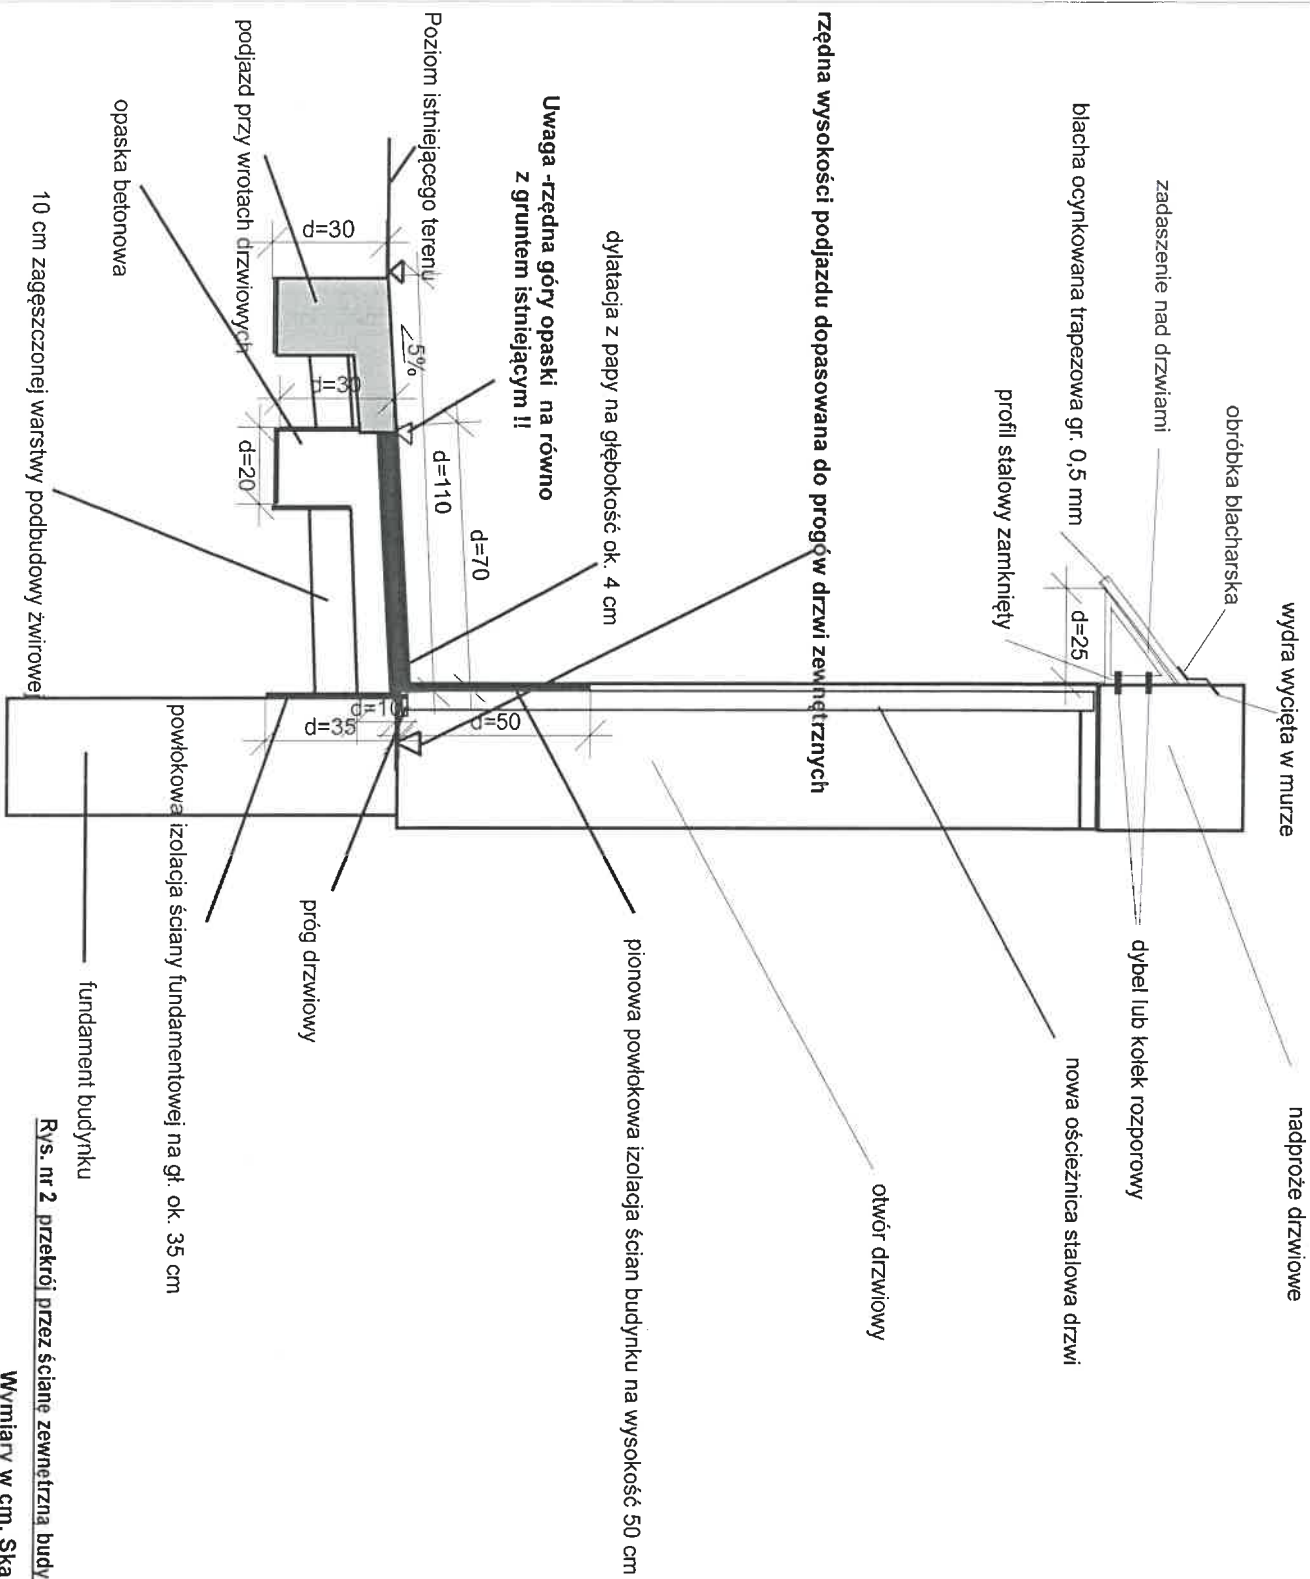

Rys. nr 2. przekrój przez ścianę zewnętrzną budynku wraz z opaską wokół budynku NAG Holowo
Wymiary w cm. Skala 1:20. Sporządził Dariusz Z.