
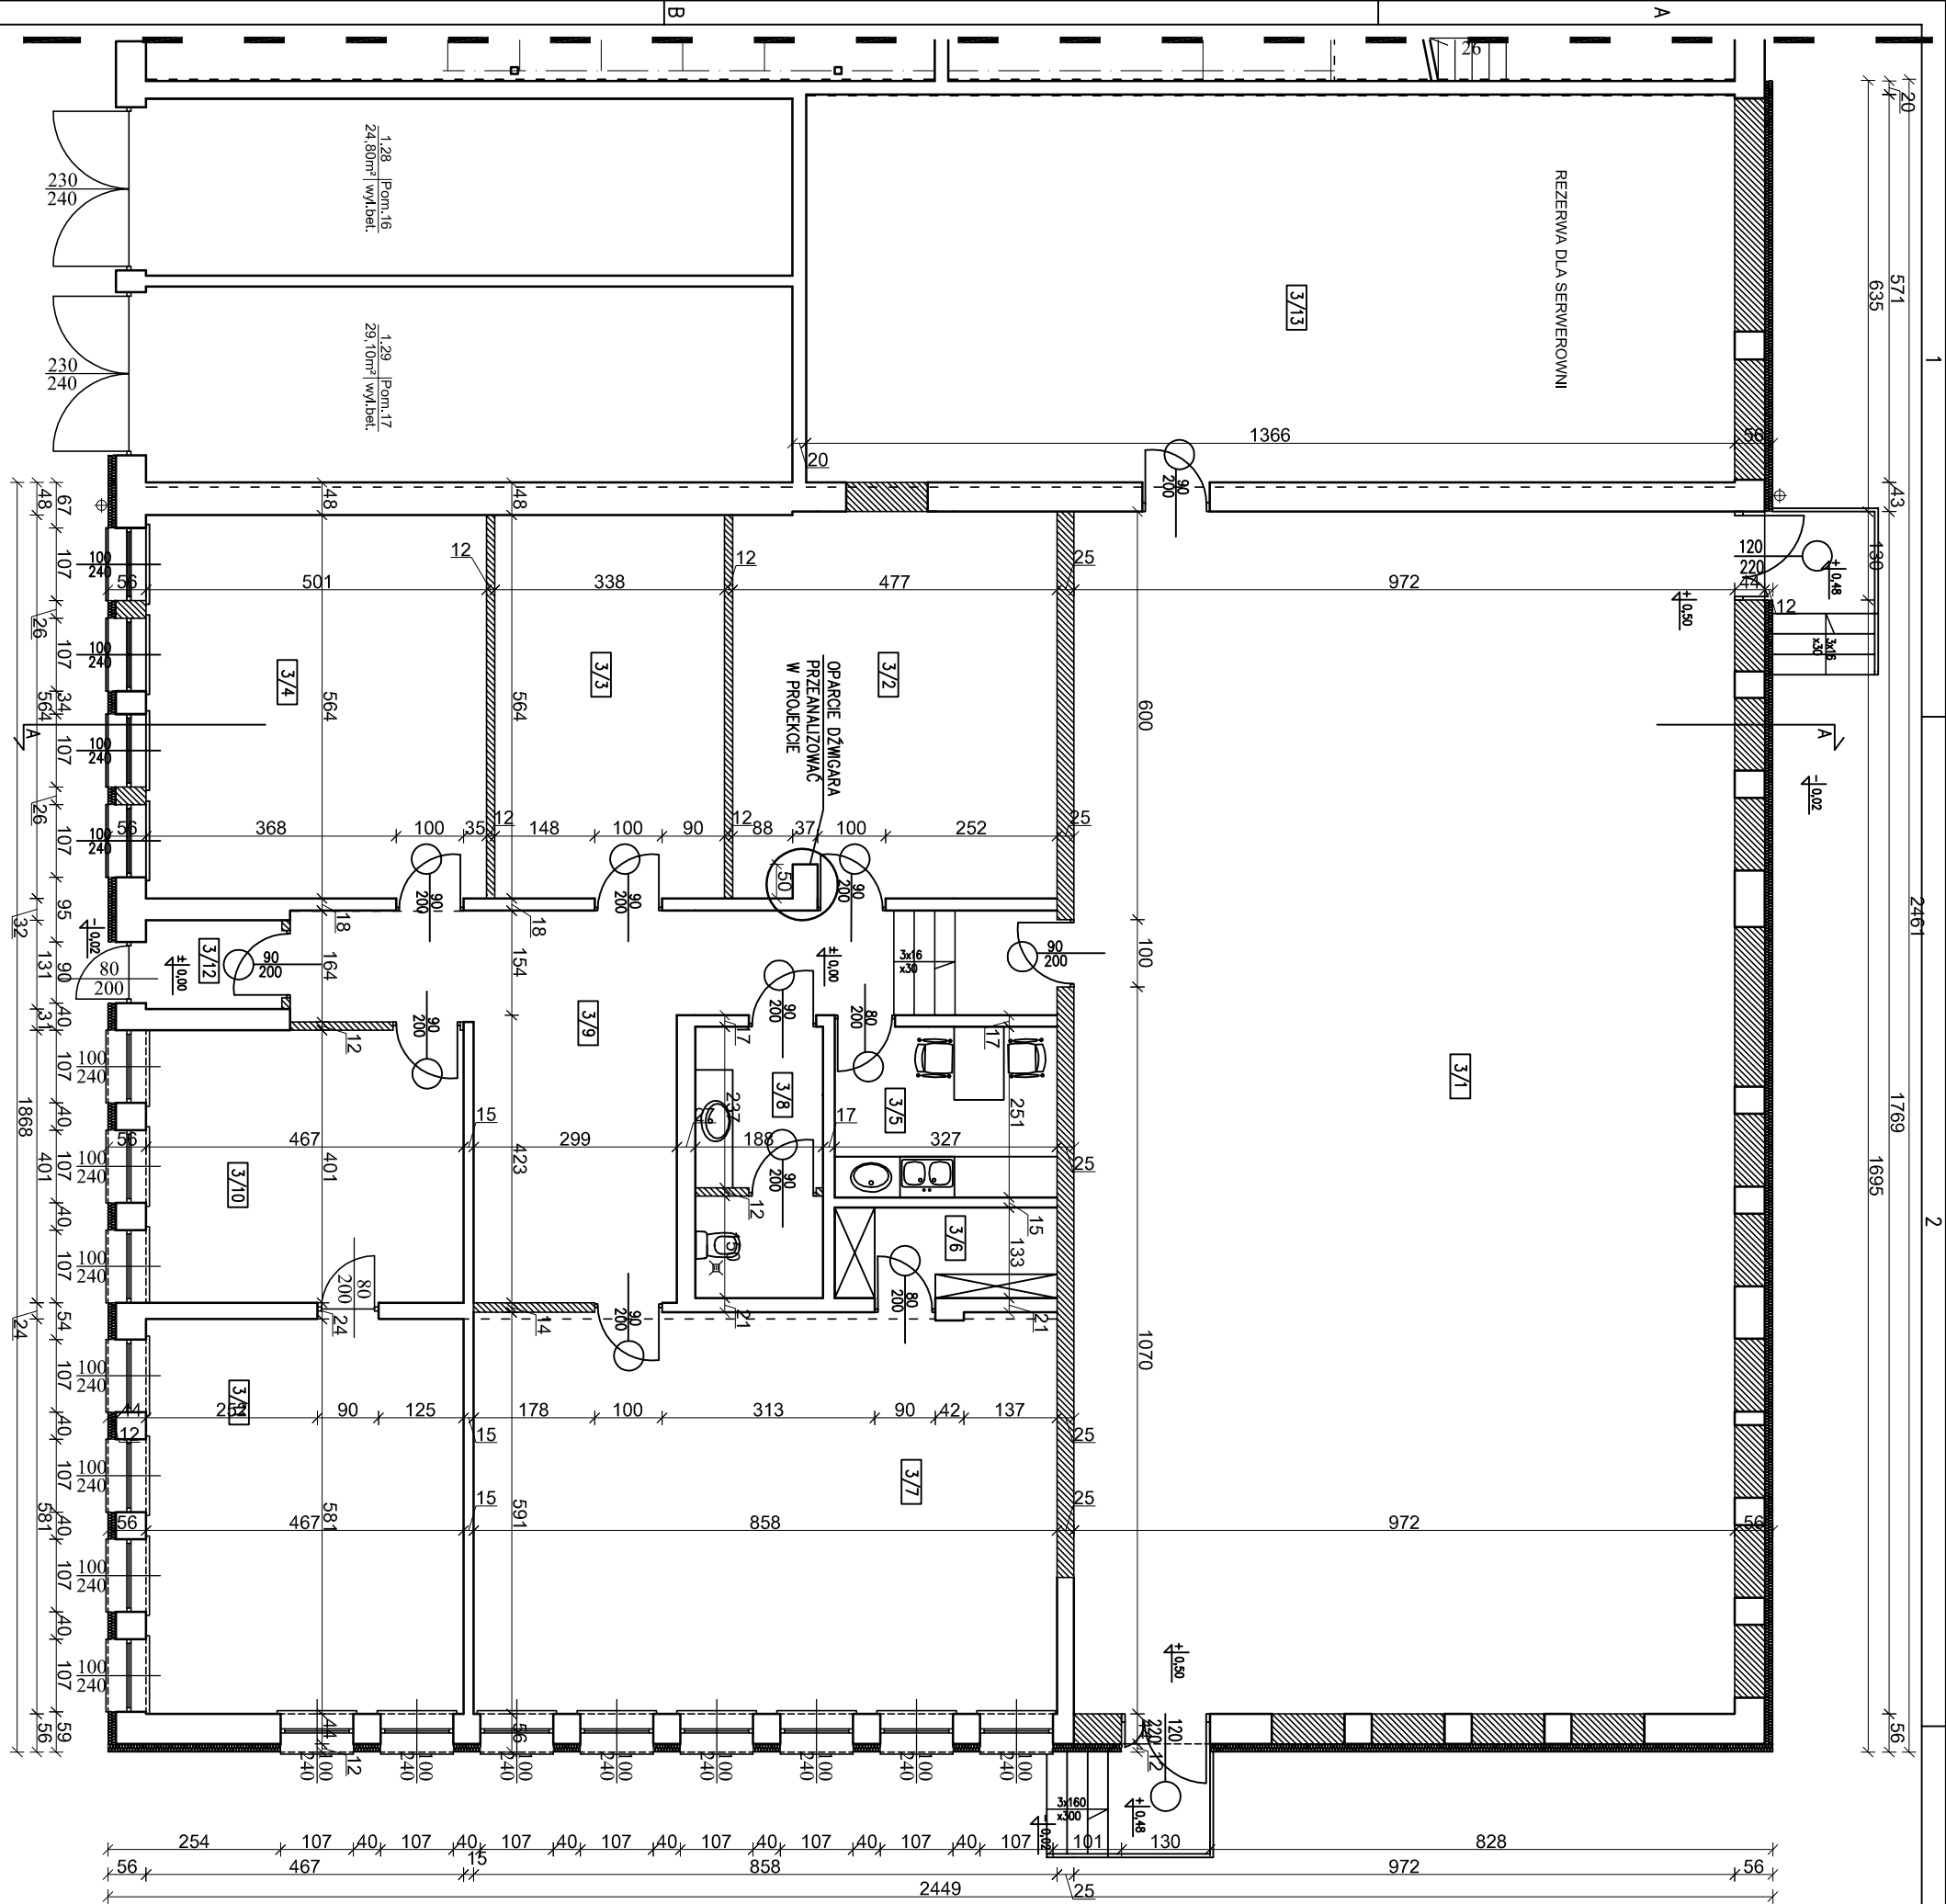


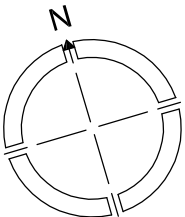

| Nr pomieszczenia        | Nazwa pomieszczenia           | Powierzchnia, m <sup>2</sup> | Posadzka                                          | Słot pomieszczenia |
|-------------------------|-------------------------------|------------------------------|---------------------------------------------------|--------------------|
| <b>3/ ROZWIĄZANIE 3</b> |                               |                              |                                                   |                    |
| 3/1                     | POMIESZCZENIE STEROWNI        | 171,9                        | POSADZKA POMIĘKKA<br>BEZ WŁASNOŚCI<br>I WŁASNOŚCI | —                  |
| 3/2                     | BUTOWNIA                      | 27,1                         | —                                                 | —                  |
| 3/3                     | MAGAZYN                       | 19,0                         | —                                                 | —                  |
| 3/4                     | POMIESZCZENIE ADMINISTRACYJNE | 28,2                         | —                                                 | —                  |
| 3/5                     | POMIESZCZENIE SOCJALNE        | 8,2                          | —                                                 | —                  |
| 3/6                     | MAGAZYN                       | 4,3                          | —                                                 | —                  |
| 3/7                     | URS                           | 50,7                         | —                                                 | —                  |
| 3/8                     | TOILETA                       | 6,5                          | —                                                 | —                  |
| 3/9                     | KORYTARZ                      | 30,8                         | —                                                 | —                  |
| 3/12                    | PRZEDSIÓDNIK                  | 2,6                          | —                                                 | —                  |
| SUMA                    |                               | 349,3                        |                                                   |                    |

|      |                          |      |   |   |
|------|--------------------------|------|---|---|
| 3/10 | POMIESZCZENIE ISTNIEJĄCE | 18,7 | — | — |
| 3/11 | POMIESZCZENIE ISTNIEJĄCE | 27,1 | — | — |
| 3/13 | REZERWA DLA SERWEROWNI   | 77,1 | — | — |

### ROZWIĄZANIE 3

**Ośrodek Rzeczoznawstwa i Techniki Budowlanej**  
**Oddziału Warszawskiego PZTB**  
ul. Nowolipie 9/11, 00-150 Warszawa

|                             |                                                                  |                |             |
|-----------------------------|------------------------------------------------------------------|----------------|-------------|
| Investycja:                 | Państwowy Instytut Geologiczny,<br>Warszawa, ul. Jagiellońska 76 | Numer rysunku: | 7           |
| Tytuł rysunku:              | RZUT PARTERU - ROZWIĄZANIE 3                                     | Skala:         | 1:100       |
| Powierzchnia:               | 349,3m <sup>2</sup>                                              |                |             |
| Koncepcja architektoniczna: |                                                                  | Podpis:        | Data:       |
| Opracowanie:                | MGR INŻ. ARCH. MARIA PIĄTKOWSKA                                  |                | MARZEC 2015 |
| Sprzedaż:                   | MGR INŻ. HENRYK JACEK BACHLIŃSKI                                 |                | MARZEC 2015 |