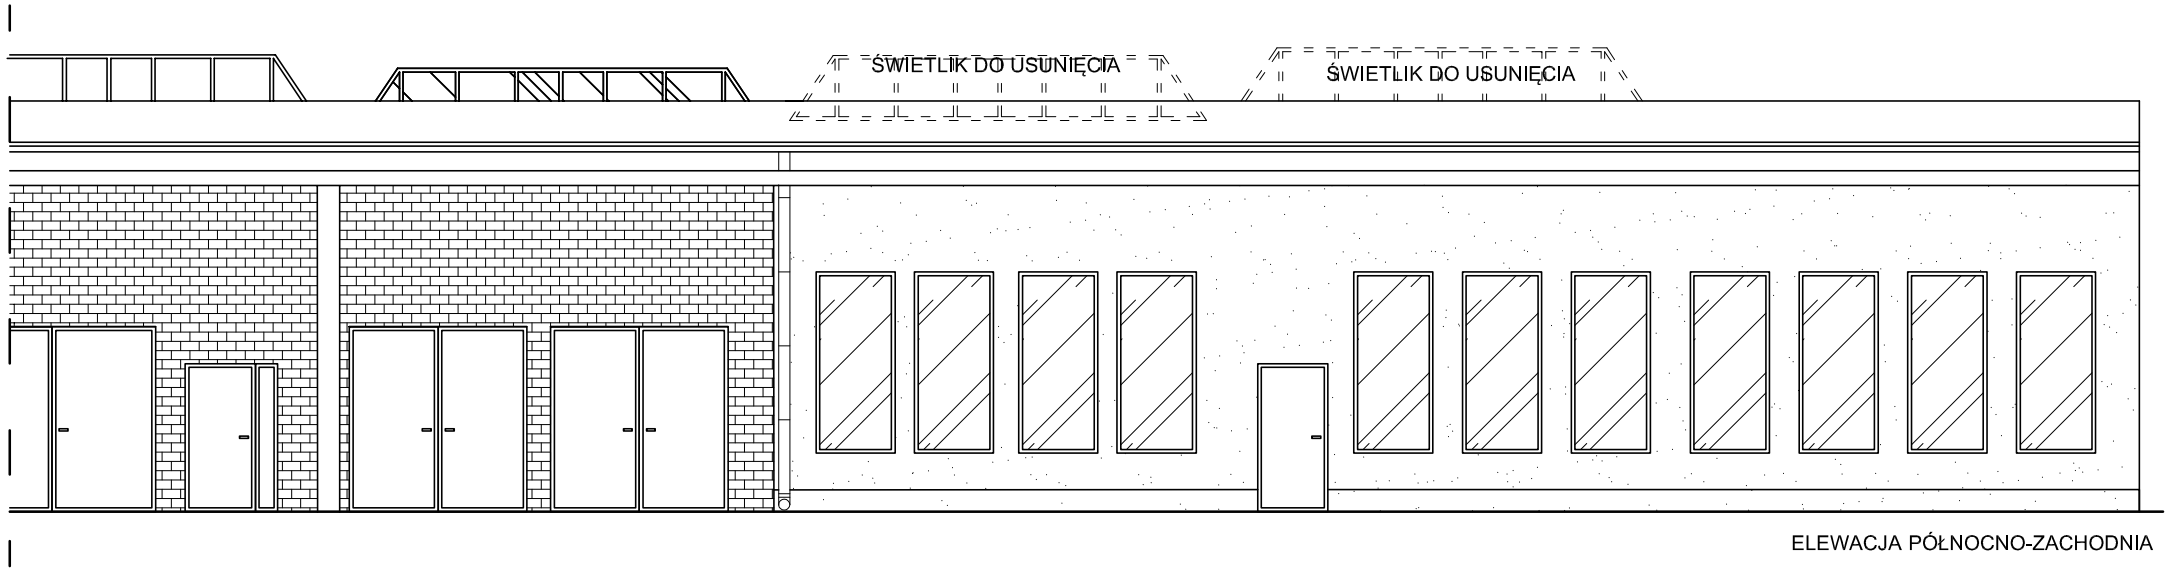

ELEWACJA PÓŁNOCNO-ZACHODNIA

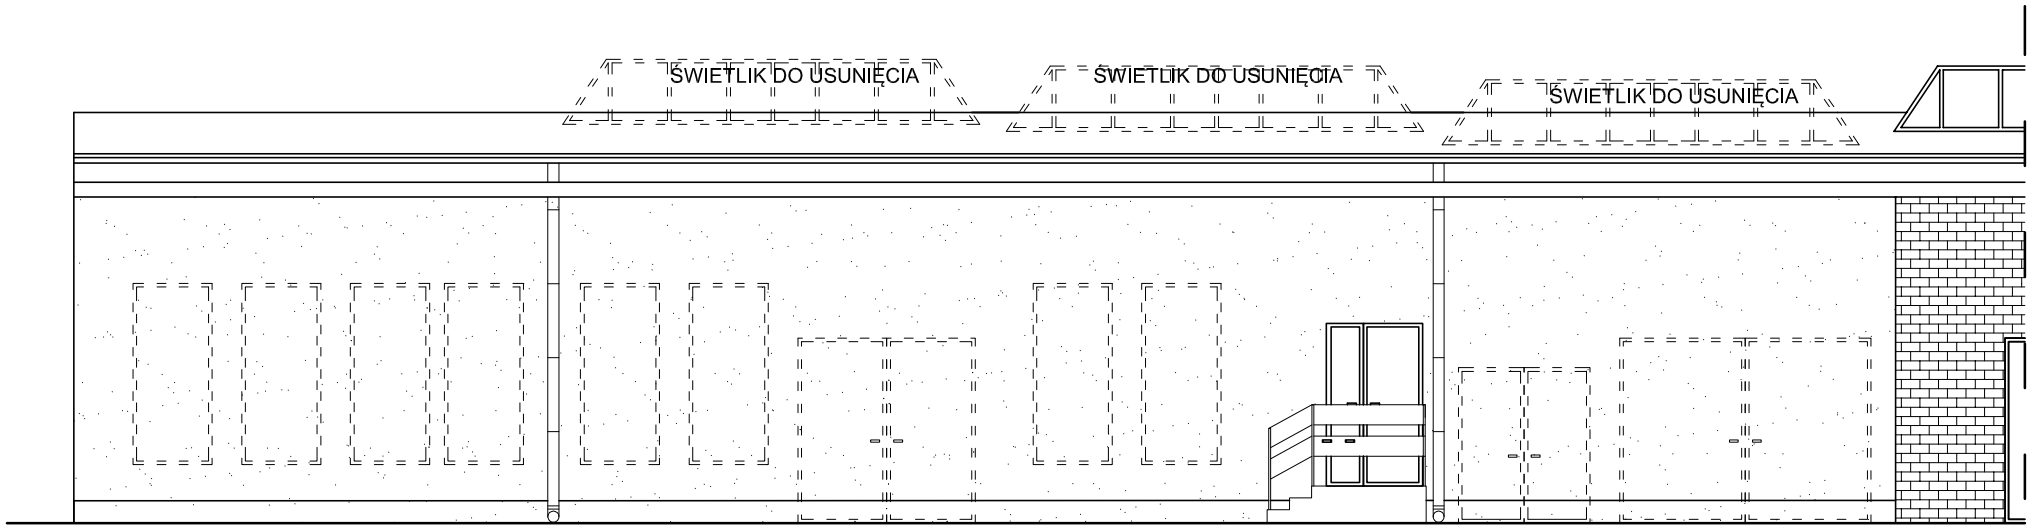

ELEWACJA POŁUDNIOWO-WSCHODNIA

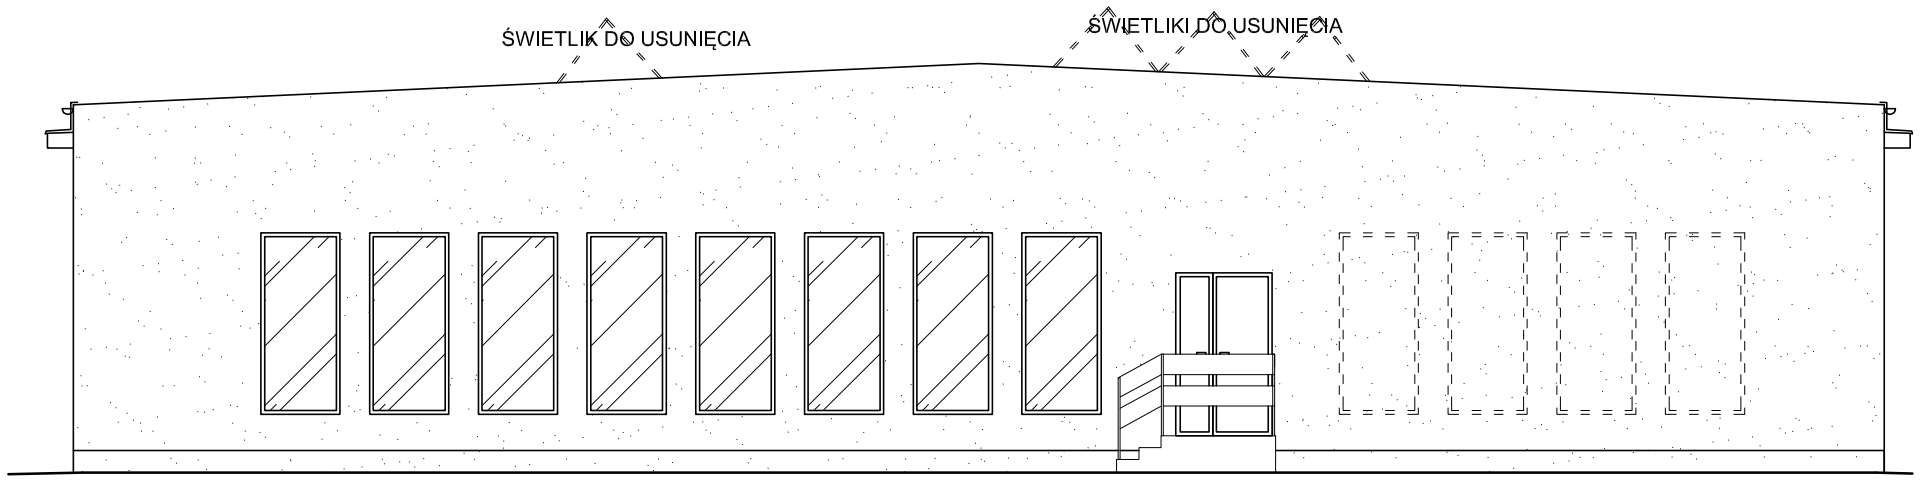

ELEWACJA POŁUDNIOWO-ZACHODNIA

ROZWIĄZANIE 3

Ośrodek Rzeczoznawstwa i Techniki Budowlanej
Oddziału Warszawskiego PZITB
ul. Nowolipie 9/11, 00-150 Warszawa

Inwestycja: Państwowy Instytut Geologiczny, Warszawa, Ul.Jagiellońska76	Numer rysunku: 9	
Tytuł rysunku: ELEWACJE -ROZWIĄZANIE 3	Skala: 1:100	
Powierzchnia: 349,3m²		
KONCEPCJA ARCHITEKTONICZNA	Podpis:	Data:
Opracowanie: MGR INŻ. ARCH. MARIA PIĄTKOWSKA		MARZEC 2015
Sprawdził: MGR INŻ. HENRYK JACEK BACHLIŃSKI		MARZEC 2015