


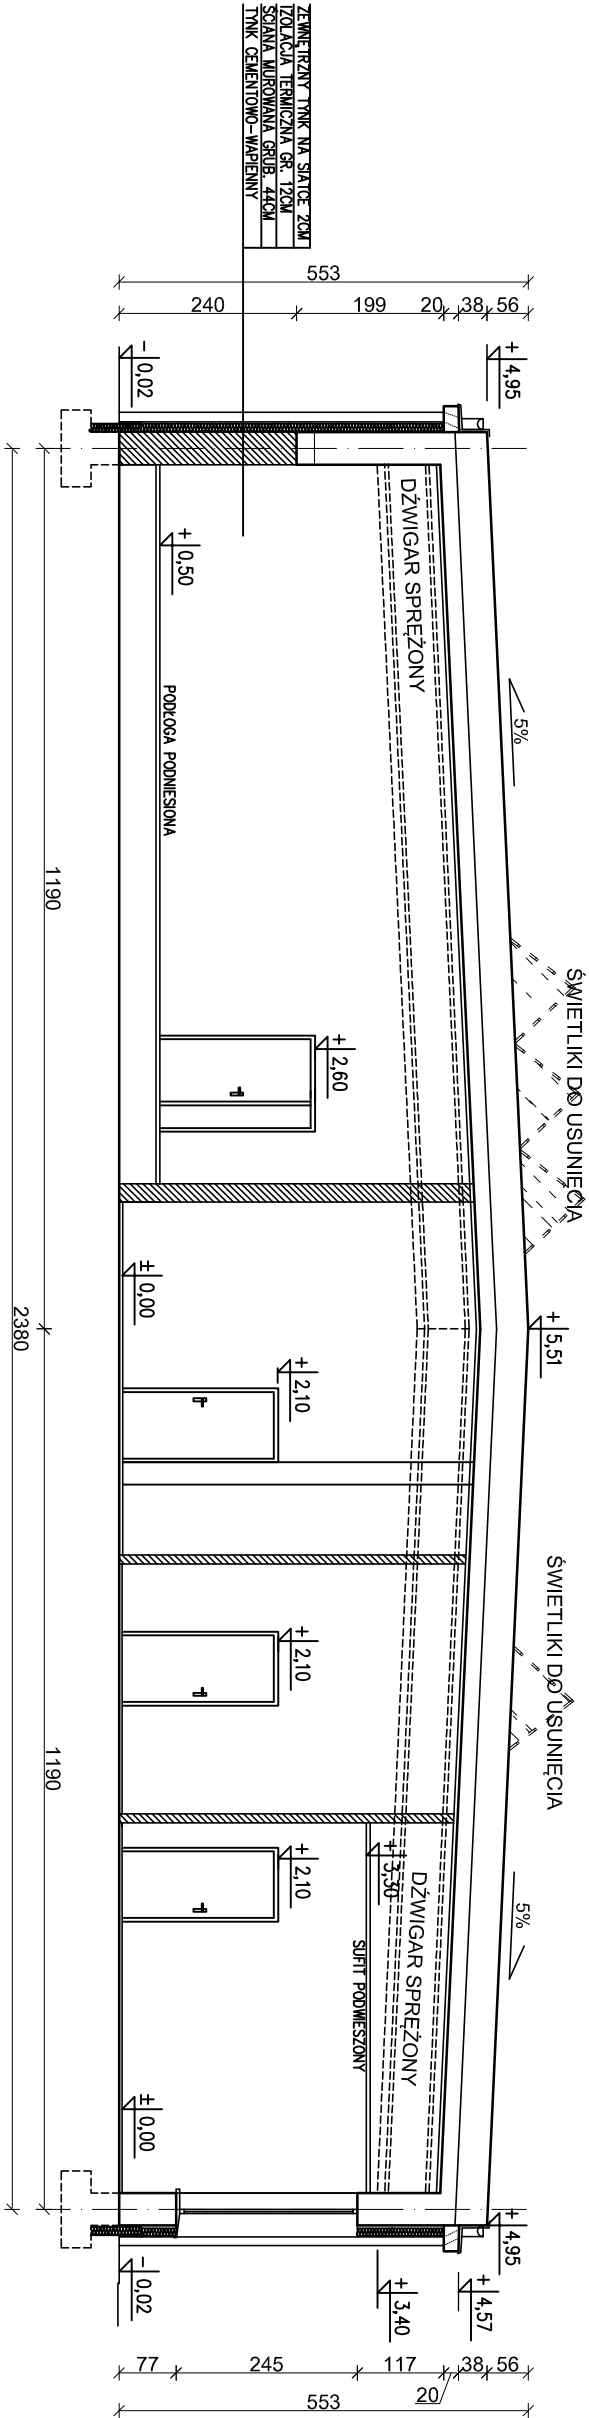

ROZWIĄZANIE 3

Ośrodek Rzeczoznawstwa i Techniki Budowlanej			
Oddziału Warszawskiego PZITB			
ul. Nowolipie 9/11, 00-150 Warszawa			
Investycja:	Państwowy Instytut Geologiczny, Warszawa, Ul. Jagiellońska 76		Numer rysunku: 10
Tytuł rysunku:	PRZEKRÓJ A-A -ROZWIĄZANIE 3		Skala: 1:100
Powierzchnia:	349,3m²		Podpis: Data:
KONCEPCJA ARCHITEKTONICZNA			
Opracowanie:			
MGR INŻ. ARCH. MARIA PIĄTKOWSKA			
Sprawdził:	MGR INŻ. HENRYK JACEK BACHLIŃSKI		MARZEC 2015