


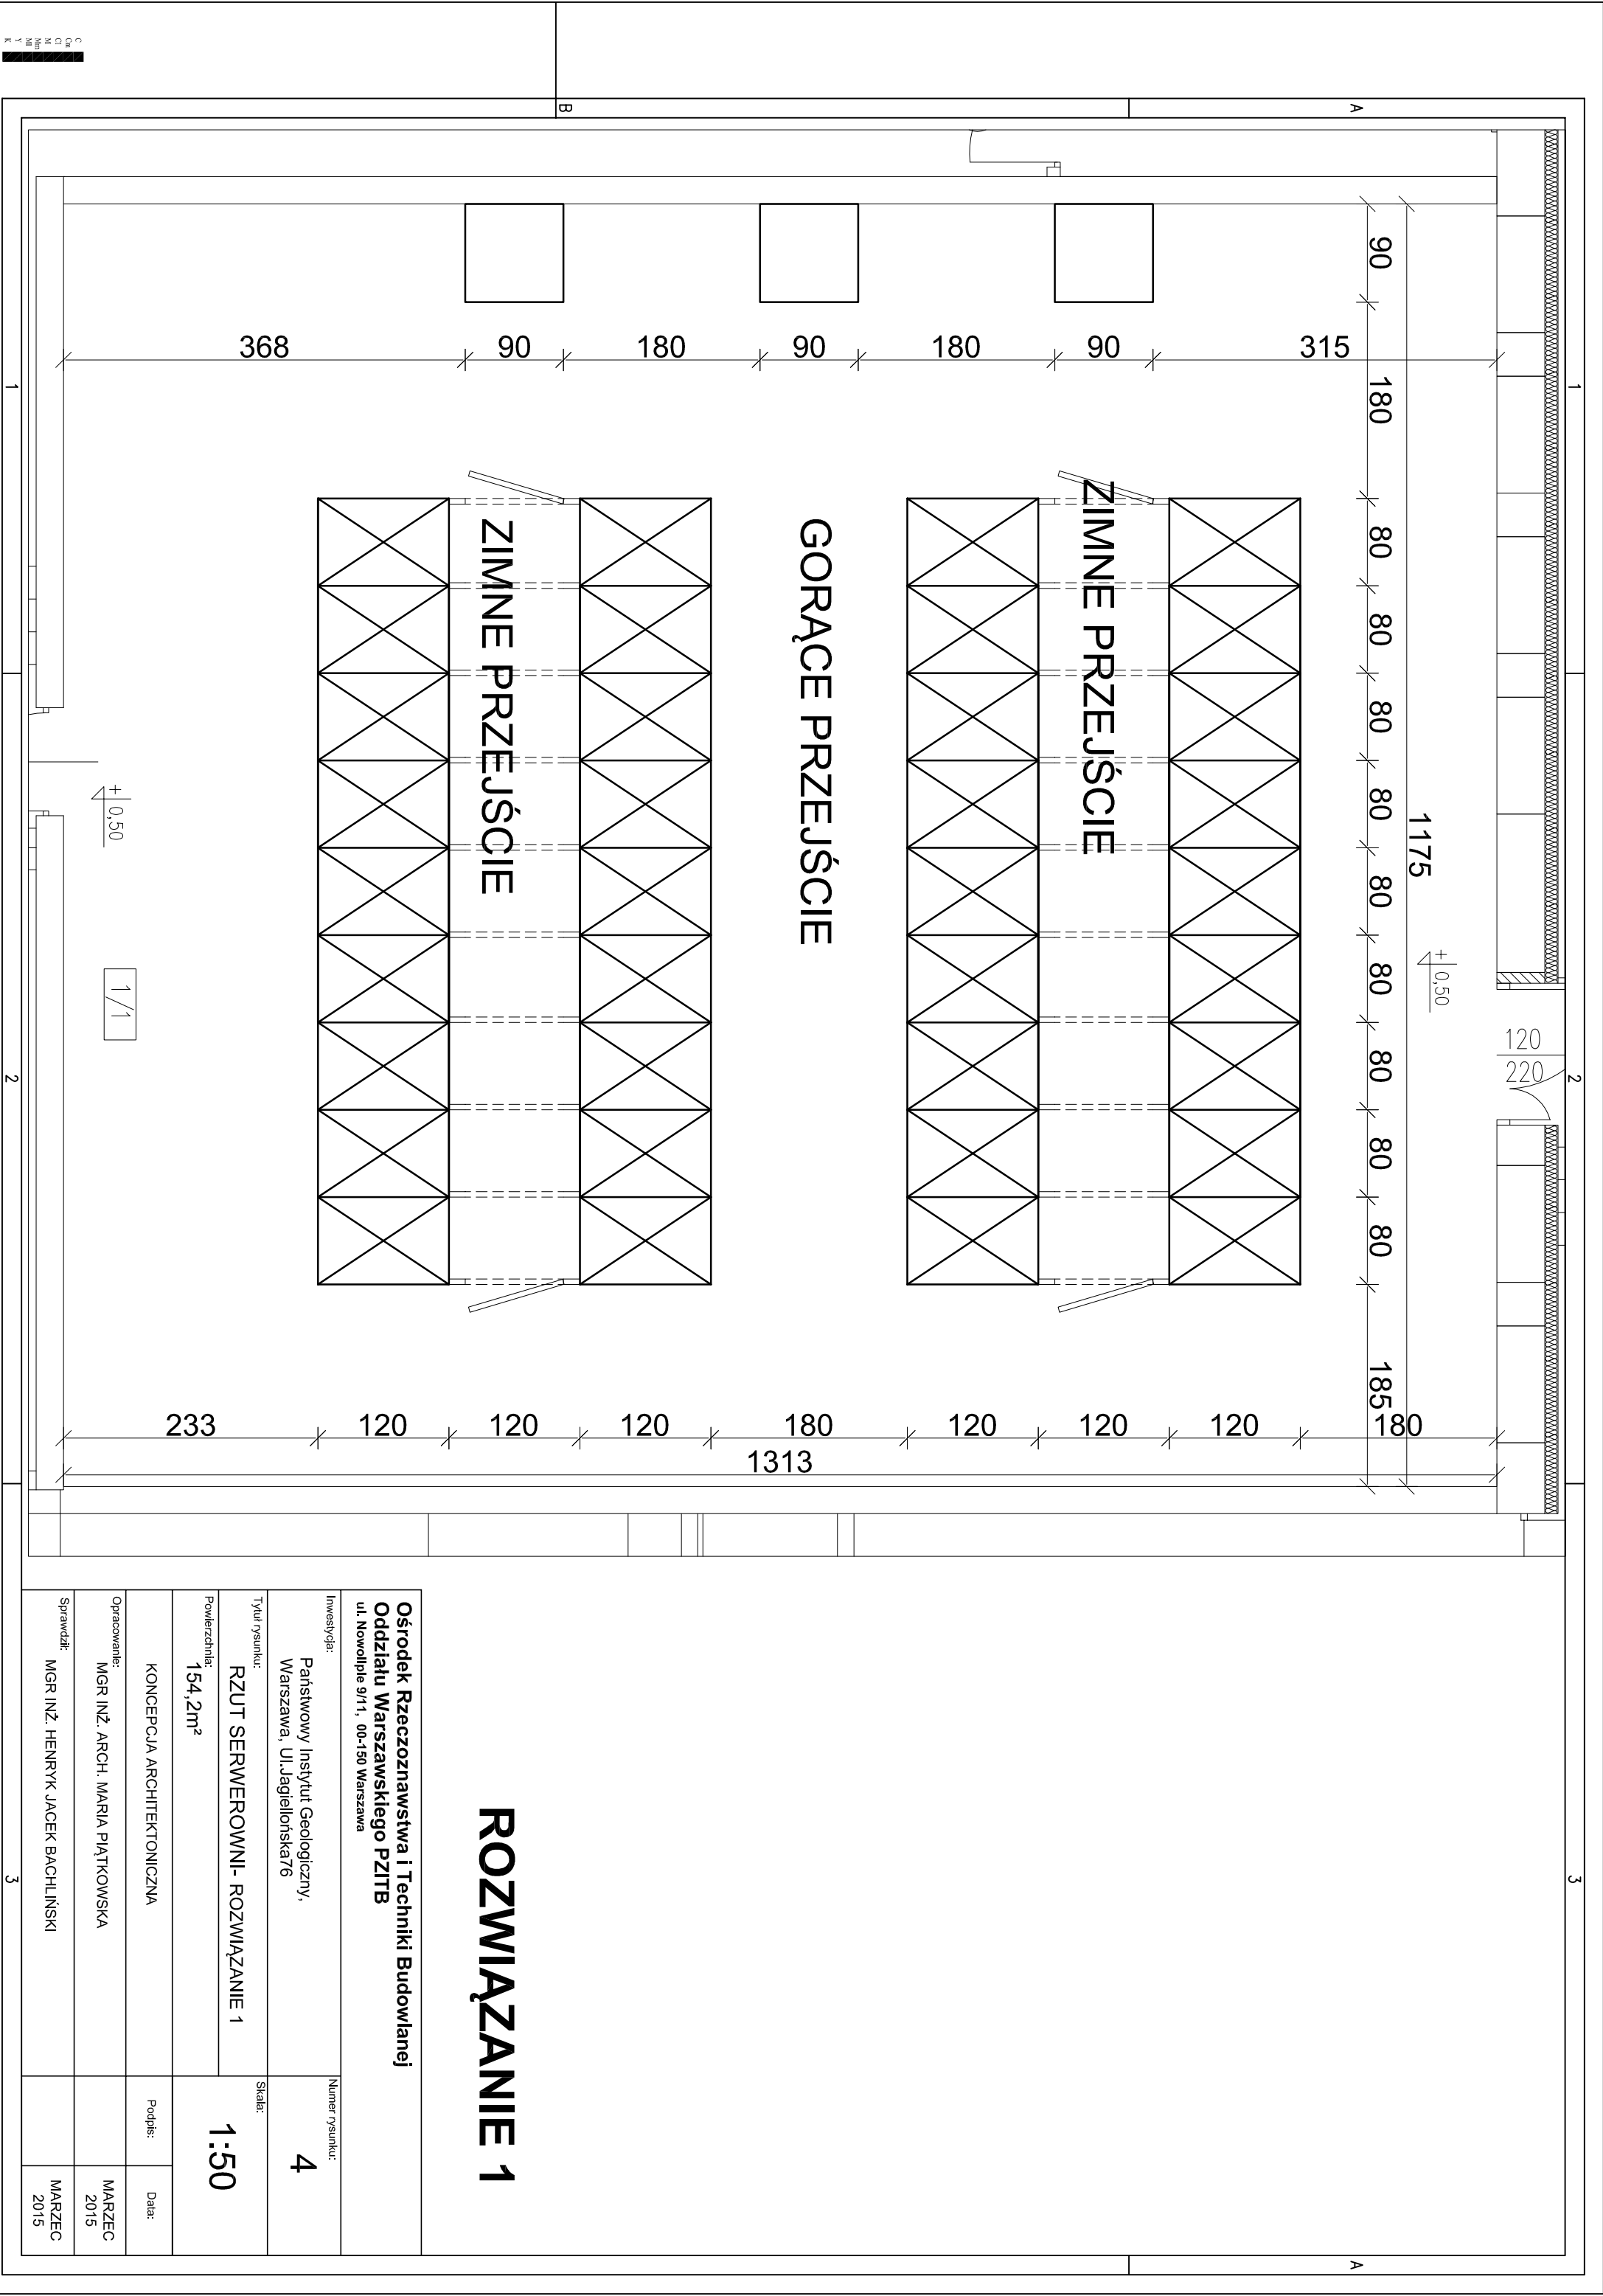

ROZWIĄZANIE 1

Ośrodek Rzeczoznawstwa i Techniki Budowlanej Oddziału Warszawskiego PZITB ul. Nowolipie 9/11, 00-150 Warszawa			
Investyga:	Państwowy Instytut Geologiczny, Warszawa, Ul. Jagiellońska 76	Numer rysunku:	4
Tytuł rysunku:	RZUT SERWEROWNI - ROZWIĄZANIE 1	Skala:	1:50
Powierzchnia:	154,2m²		
KONCEPCJA ARCHITEKTONICZNA		Podpis:	Data:
Opracowanie: MGR INŻ. ARCH. MARIA PIĄTKOWSKA			MARZEC 2015
Sprawdził: MGR INŻ. HENRYK JACEK BACHLIŃSKI			MARZEC 2015