



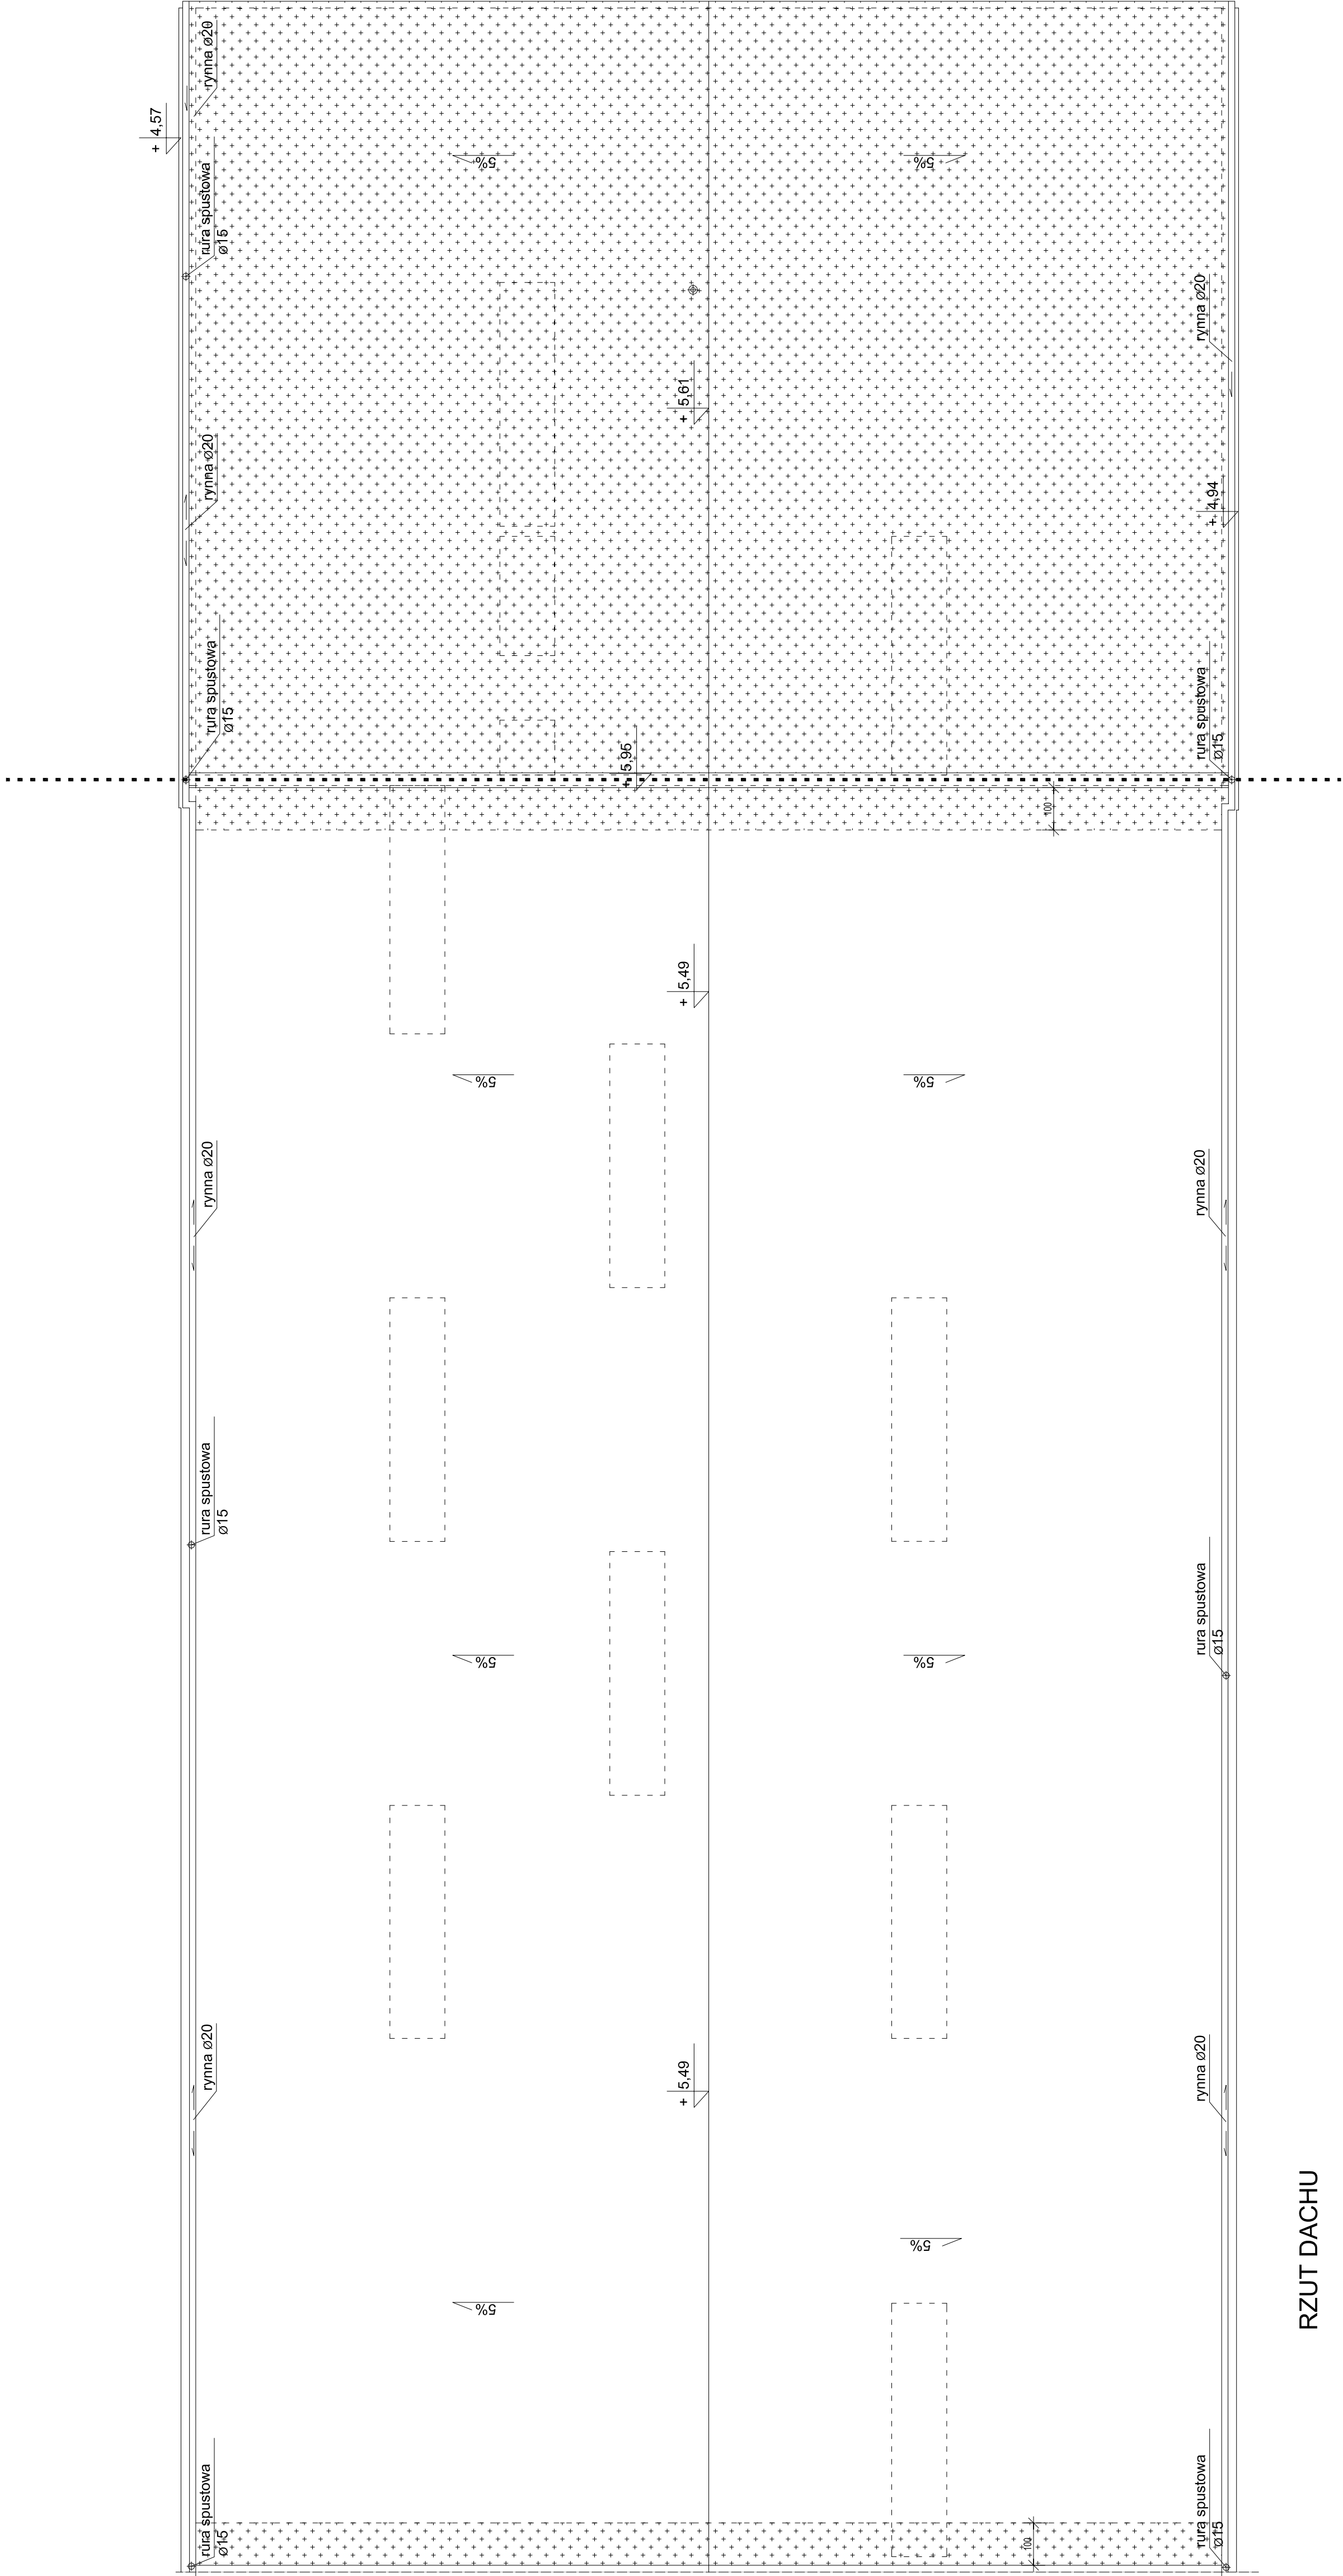

RZUT DACHU

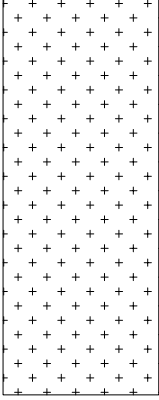

izolacja ciepła dachu wykonana z wełny mineralnej

WYKONANIE	ADAPTACJA POMIESZCZEN NA SERWEROWNIE PODSTAWOWA W BUDYNKU WARSZTATOWYM W PIG-PIB		
LOKALIZACJA	WARSZAWA, UL. JAGIELLOŃSKA 76		
WYKONANIE	Państwowy Instytut Geologiczny ul. Rakowiecka 4, 00-975 Warszawa		
PROJEKTOWA PODSTAWOWA	Fima Polska Sp. z o.o. ul. Poleska 14, 05-624 Warszawa t: (+48) 22 894 6013 f: (+48) 22 643 13 20 www.fima.pl		
ZAKRES	PROJEKTOWA	PROJEKTOWA	PROJEKTOWA
	PROJEKTOWA	PROJEKTOWA	PROJEKTOWA
	PROJEKTOWA	PROJEKTOWA	PROJEKTOWA
INSTRUKCJE	RZUT DACHU		PB-A-R-02
	PB		2016.12