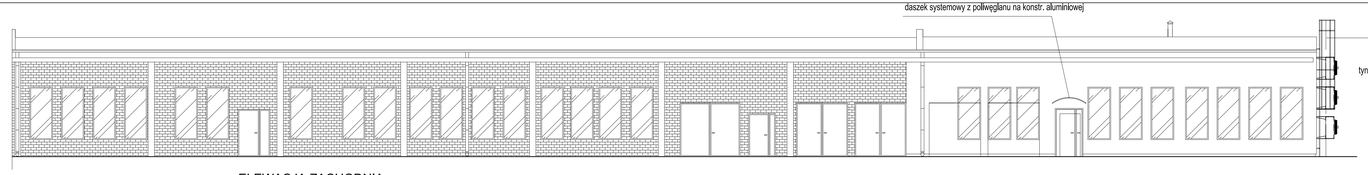

ELEWACJA ZACHODNIA

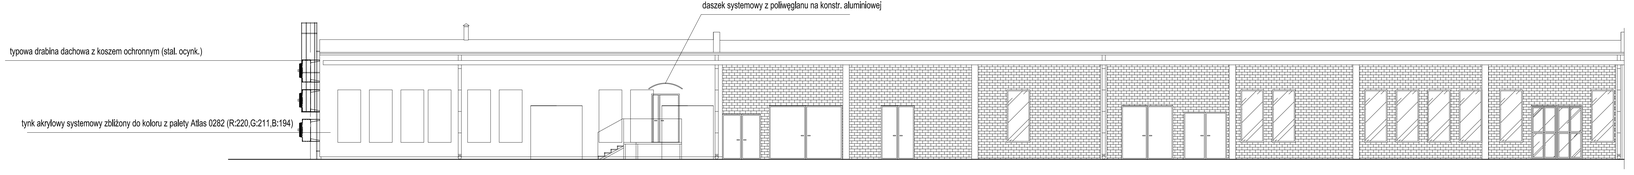

ELEWACJA WSCHODNIA

INWESTYCJA:	ADAPTACJA POMIESZCZEŃ NA SERWEROWNIĘ PODSTAWOWĄ W BUDYNKU WARSZTATOWYM W PIG-PIB
LOKALIZACJA:	WARSZAWA, UL. JAGIELLOŃSKA 76
INWESTOR:	Państwowy Instytut Geologiczny ul. Rakowiecka 4, 00-975 Warszawa
JEDNOSTKA PROJEKTOWA:	FIMA Polska sp. z o.o. ul. Polerczyk 12, 02-822 Warszawa T: (+48) 22 694 6013; F: (+48) 22 643 13 20 fima@fimapolska.pl
OSOBA SPRAWUJĄCA:	mgr inż. arch. Jakub Nowak WA-7/263
SPRAWDZAJĄCY:	mgr inż. Dominika Bielczenko 128/13/244
OPRACOWANIE:	
FOTOPIS:	
FOTOPIS:	
FOTOPIS:	
FAZA PROJEKTU: PW	TYTUŁ: ELEWACJE
SYMBOL RYSUNKU:	PW-A-E-01
SKALA:	
DATA:	2015.12