



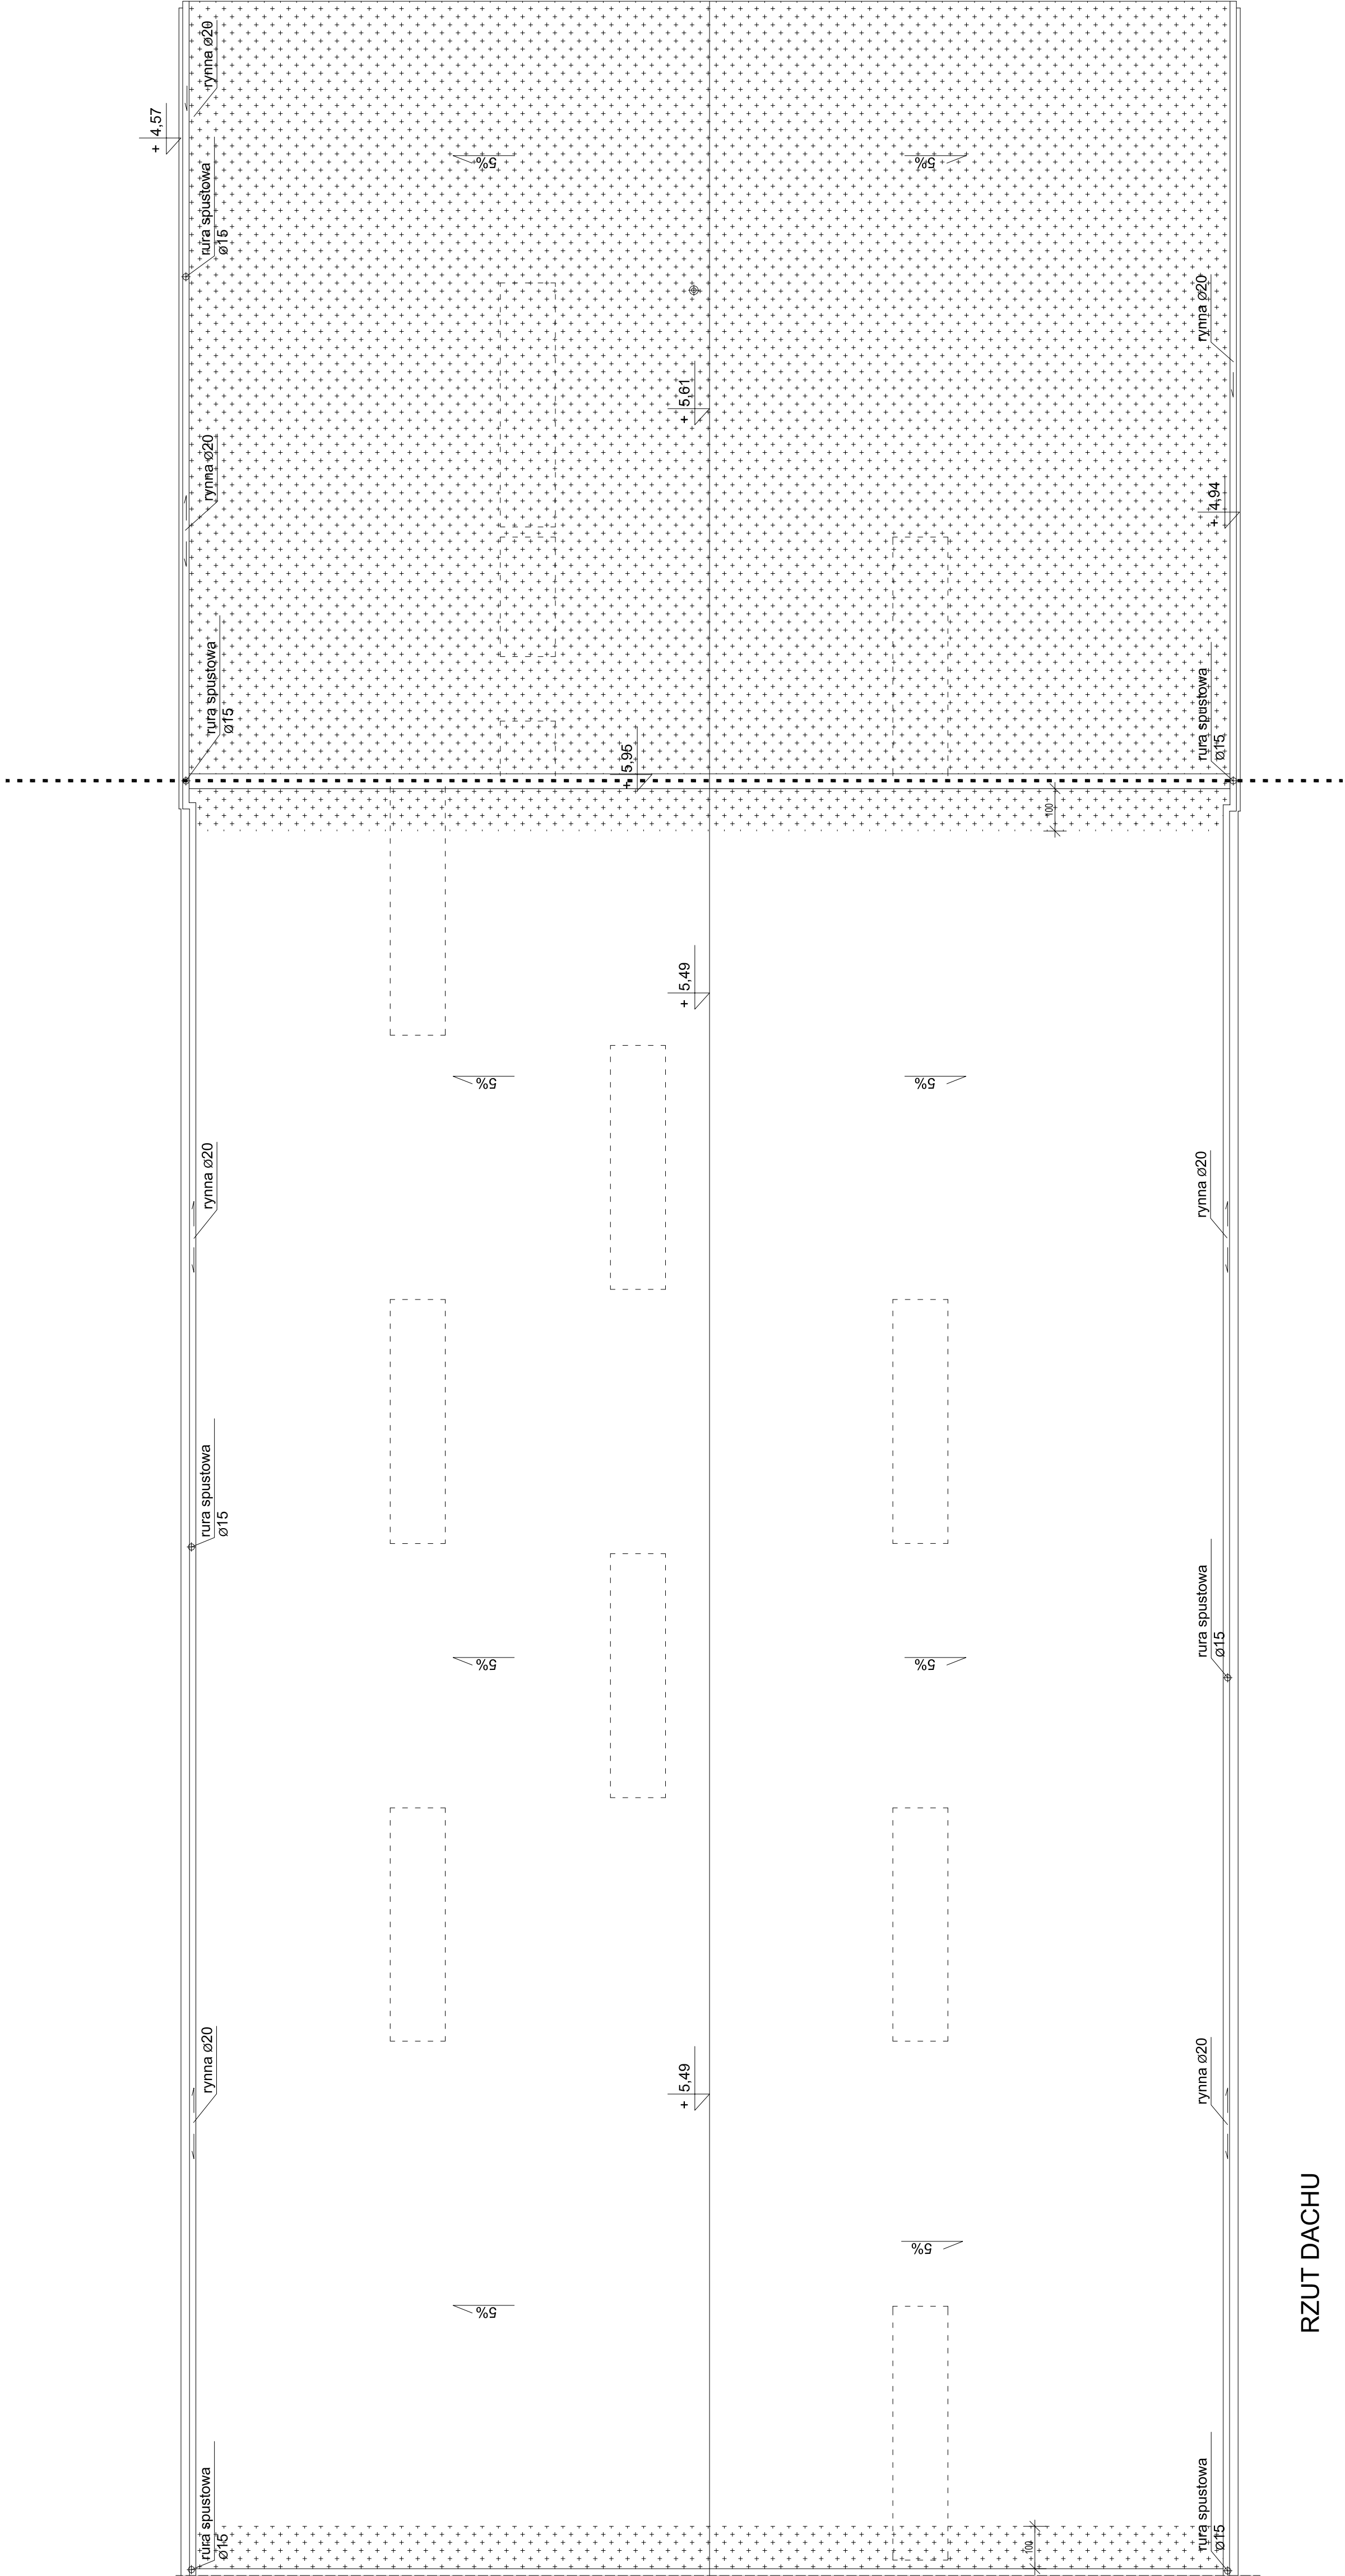

RZUT DACHU

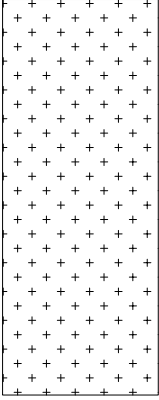

izolacja dachu wykonana z wełny mineralnej

WYSTĘP	ADAPTACJA POMIESZCZEN NA SERWEROWNIE PODSTAWOWA W BUDYNKU WARSZTATOWYM W PIG-PIB		
LOKALIZACJA	WARSZAWA, UL. JAGIELLOŃSKA 76		
WYKONALCA	Państwowy Instytut Geologiczny ul Rakowiecka 4, 00-975 Warszawa		
PROJEKTOWA FIRMOWA	 Fima Polska Sp. z o.o. ul. Poleska 14, 02-622 Warszawa t: (+48) 22 894 8013 f: (+48) 22 643 13 20 www.fima.pl biuro@fima.pl		
PRACOWNICY	PROJEKTOWAŁ	mgr inż. Sław. Jankowski	PODOP.
	mgr inż. Sław. Jankowski	mgr inż. Sław. Jankowski	PODOP.
	mgr inż. Sław. Jankowski	mgr inż. Sław. Jankowski	PODOP.
RZUT DACHU		PROJEKTOWAŁ	PW-A-R-04
PW		PROJEKTOWAŁ	DATA: 2015.12