


- LEGENDA:
- instalacja hydrantowa
 - ozn. pionu hydrantowego
 - ozn. hydrantu p.poż.

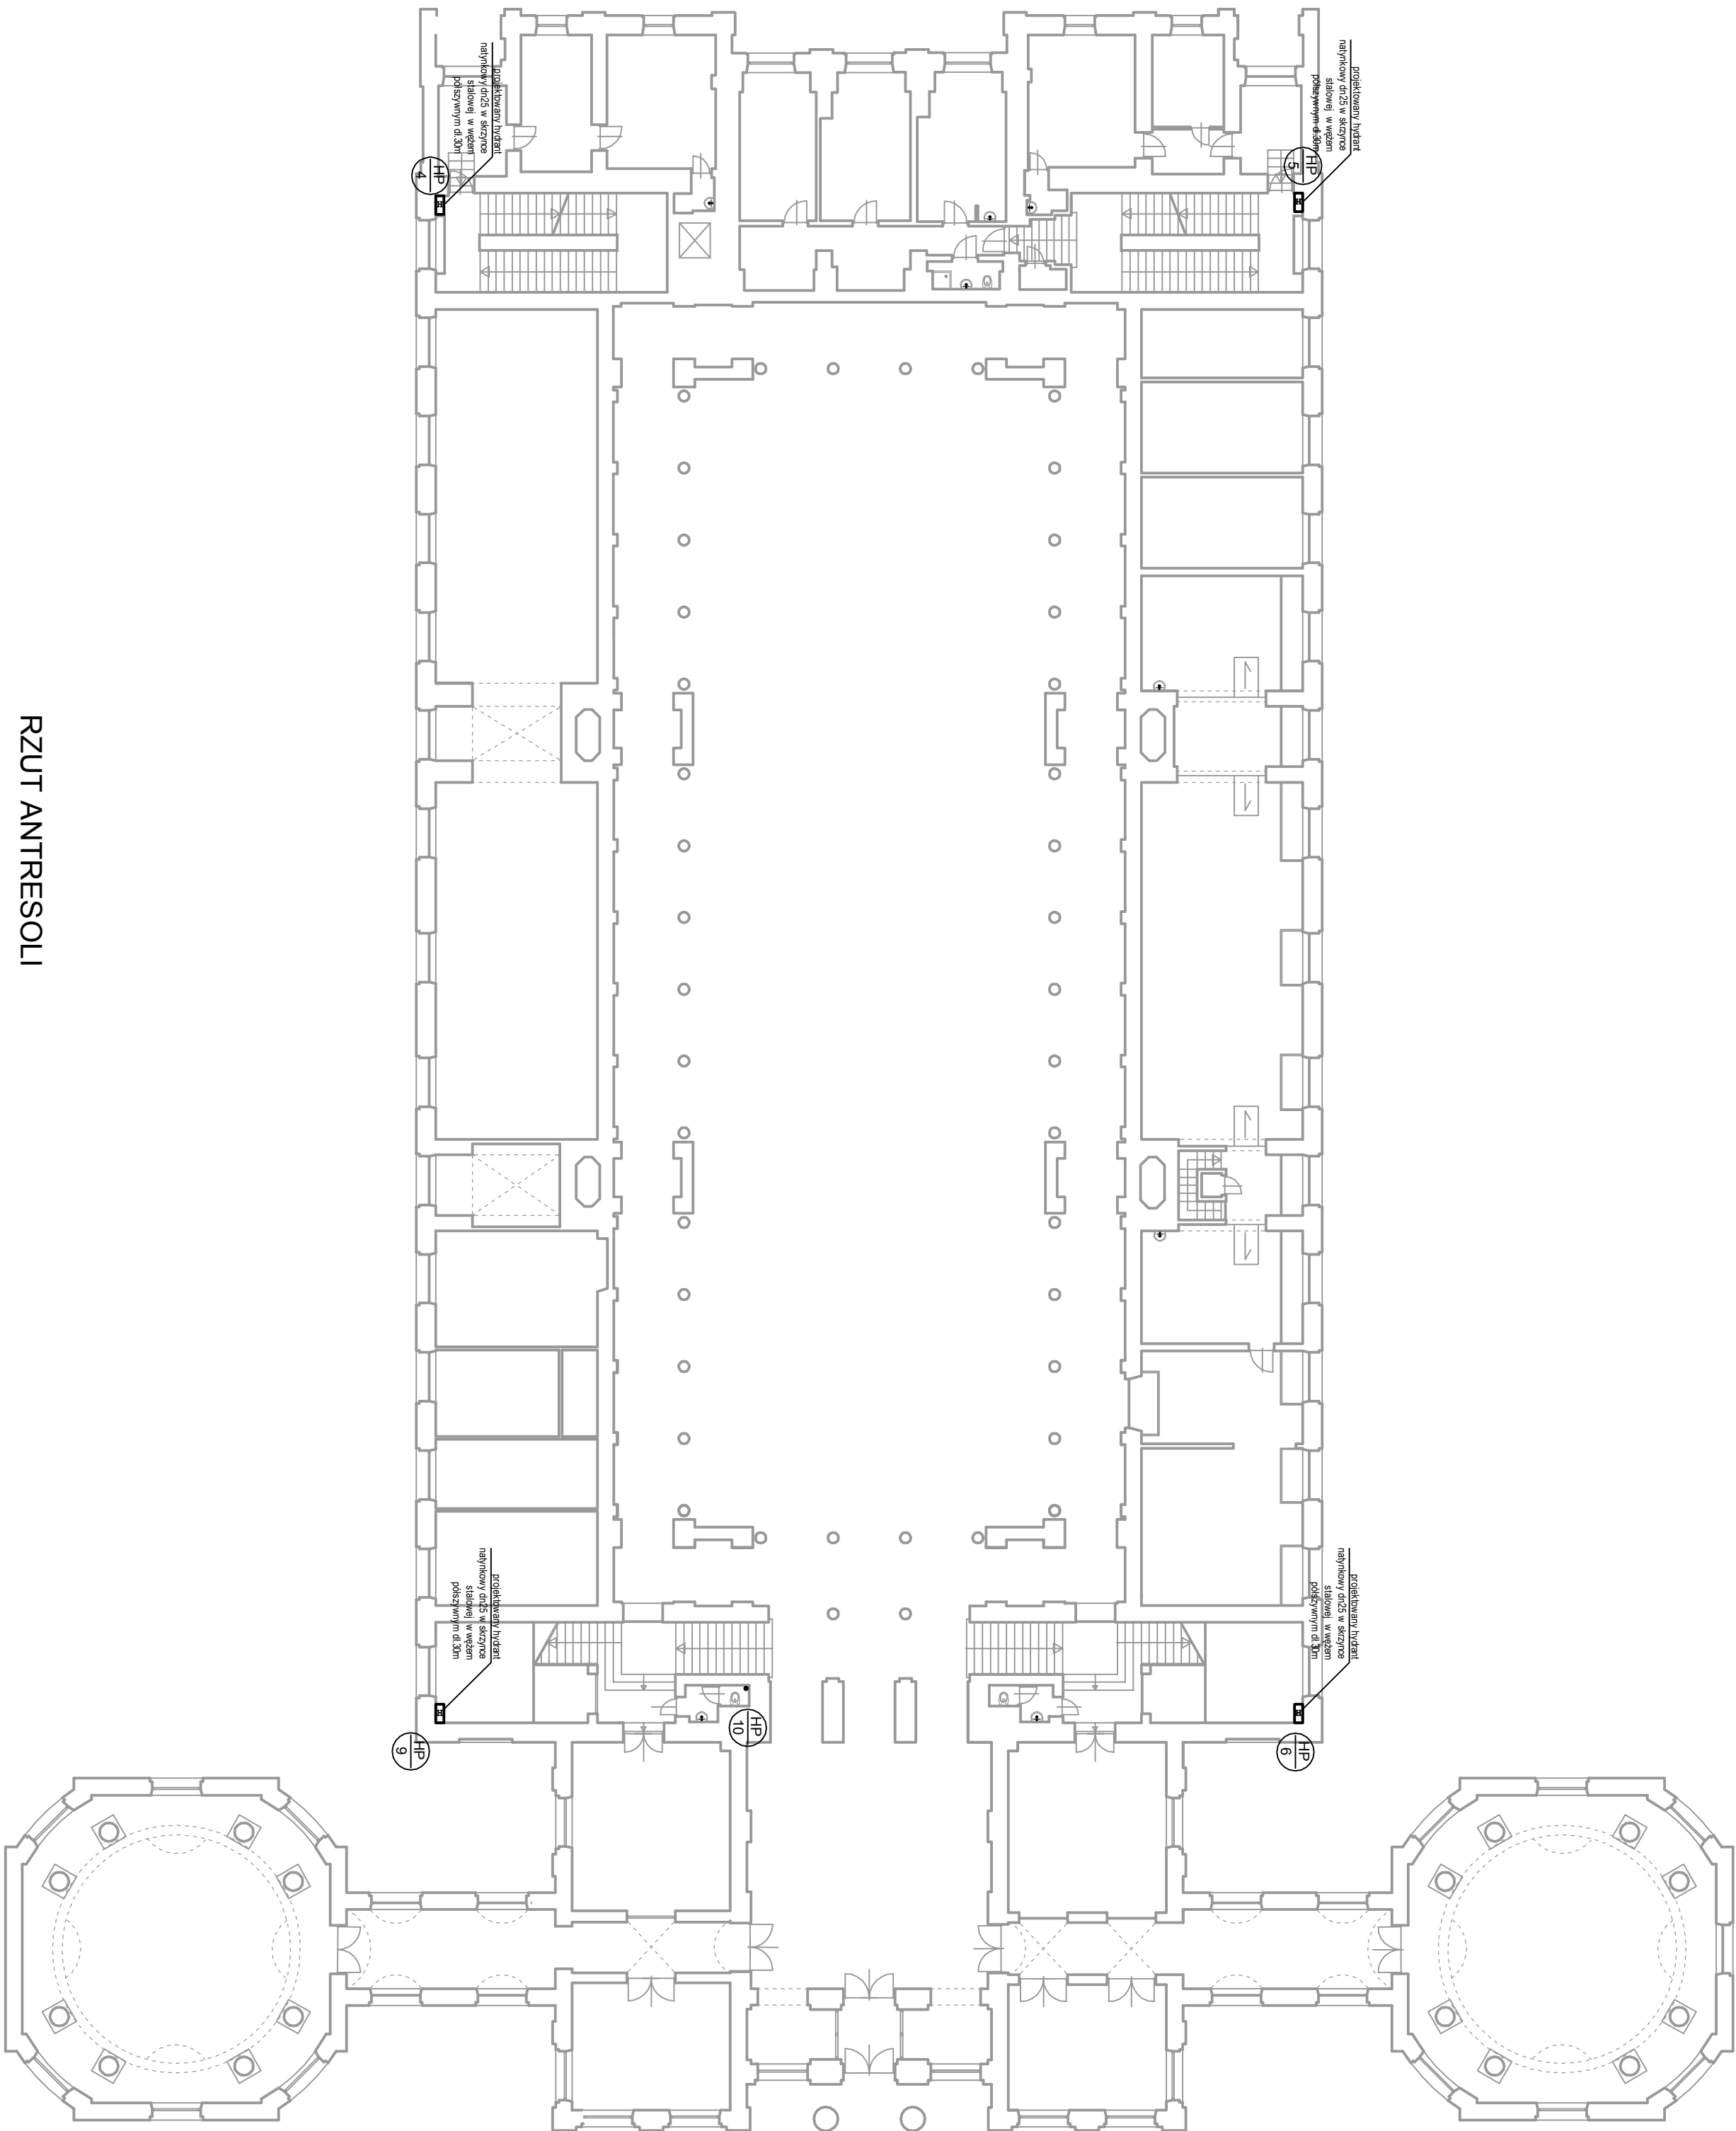

RZUT ANTRESOLI

SKALA 1 : 200

PROJEKT BUDOWLANO - WYKONAWCZY
REMONTU INSTALACJI HYDRANTOWEJ
DŁA BUDYNKU IM. JÓZEFA MOROZEWICZA,
ZLOKALIZOWANEGO PRZY UL. RAKOWIECKIEJ 4
W WARSZAWIE

BRANŻA INSTALACJE SANITARNE

INWESTOR:
PAŃSTWOWY INSTYTUT GEOLOGICZNY
PAŃSTWOWY INSTYTUT BADAWCZY
UL. RAKOWIECKA 4
00-975 WARSZAWA

Jednostka projektowa:
Aqua Crid Sebastian
Rychtowski
ul. Wesoła 17 lok. 6,
05-600 Grojec

Projektant: mgr inż. Maria Gładysz upraw. MAZ/0391/P/005/13
Opracowane: Sebastian Rychtowski

Numer rysunku:

10

RZUT INSTALACJI HYDRANTOWEJ
BUDYNEK C RZUT ANTRESOLI

Strona 2/20

GRUDZIEŃ 2016