


- LEGENDA:
- instalacja hydrantowa
 - ozn. pionu hydrantowego
 - ozn. hydrantu p.poż.

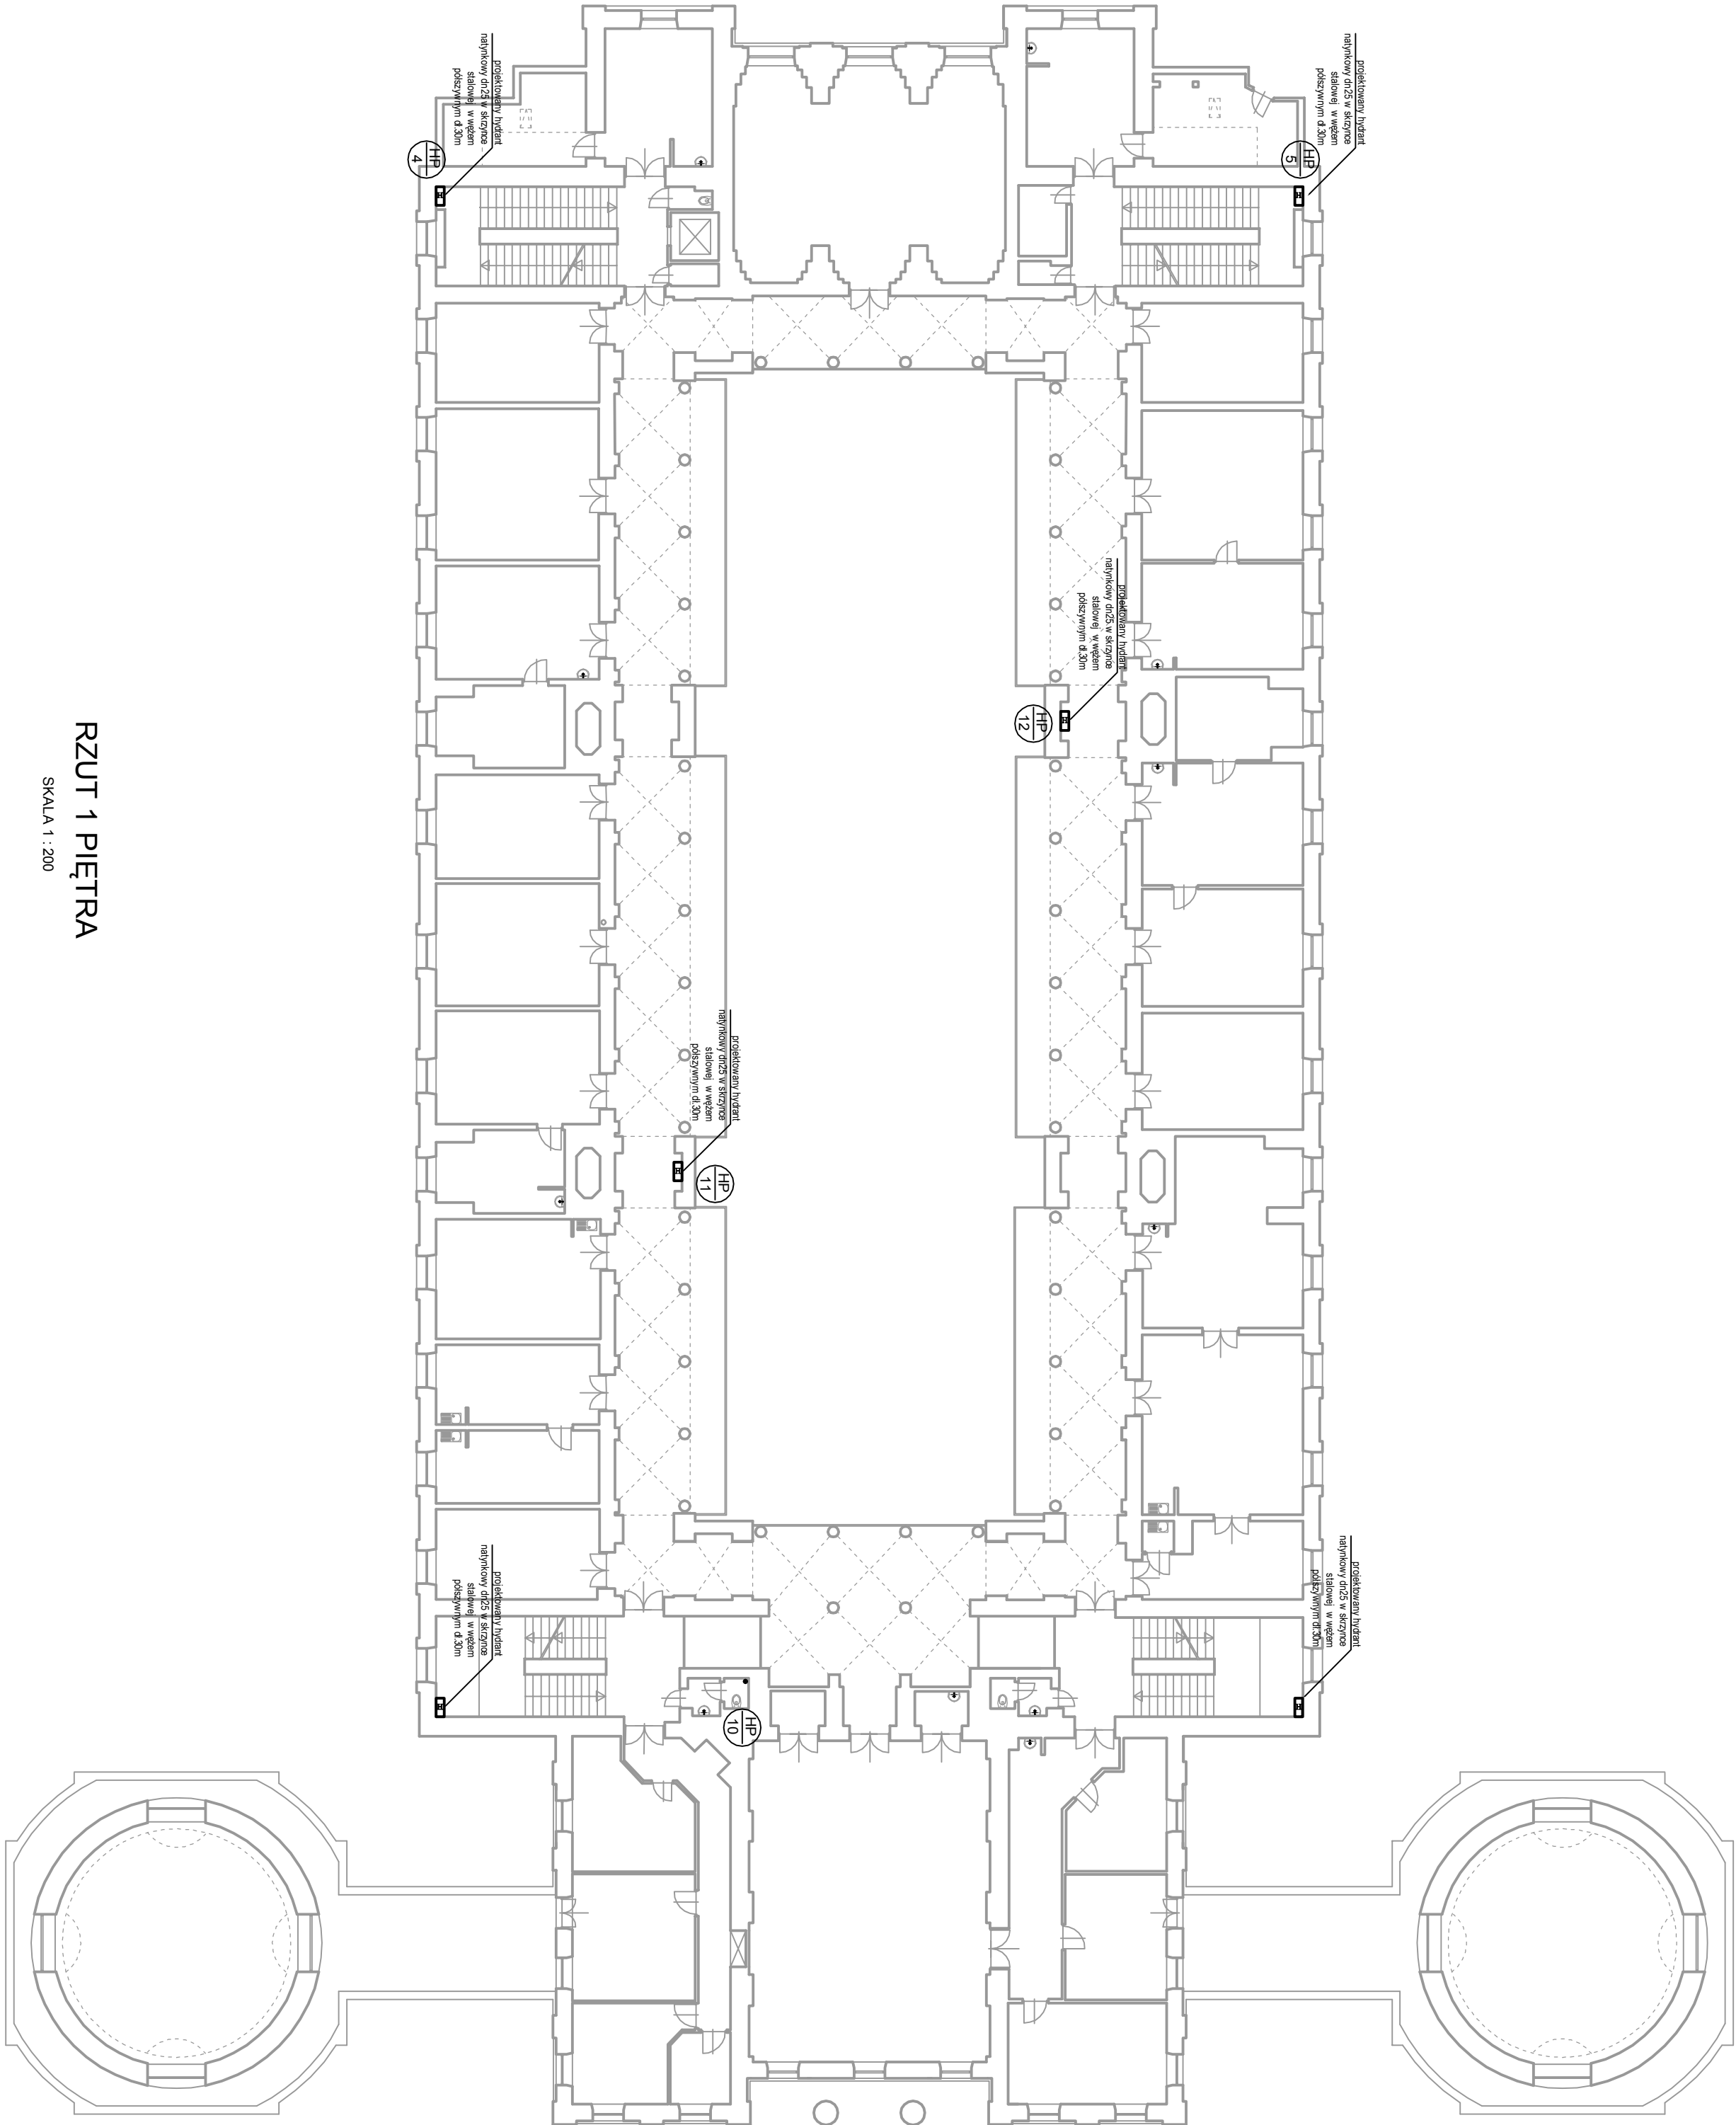

RZUT 1 PIĘTRA

SKALA 1 : 200

PROJEKT BUDOWLANO - WYKONAWCZY	
REMONTU INSTALACJI HYDRANTOWEJ DLA BUDYNKU IM. JÓZEFA MOROZEWICZĄ, ZLOKALIZOWANEGO PRZY UL. RAKOWIECKIEJ 4 W WARSZAWIE	
BRANŻA	INSTALACJE SANITARNE
Inwestor:	PAŃSTWOWY INSTYTUT GEOLOGICZNY PAŃSTWOWY INSTYTUT BADAWCZY Ul. Rakowiecka 4 00-975 WARSZAWA
Jednostka projektowa:	Aqua Crid Sebastian Rychtowski ul. Wesoła 17 lok. 6, 05-600 Głogów
Projektant:	mgr inż. Maria Gładysz upraw. MAZ/0391/P/005/13
Opracowanie:	Sebastian Rychtowski
Numer rysunku:	11
RZUT INSTALACJI HYDRANTOWEJ BUDINEK C RZUT 1 PIĘTRA	
Skala: 200	GRUDZIEŃ 2016