


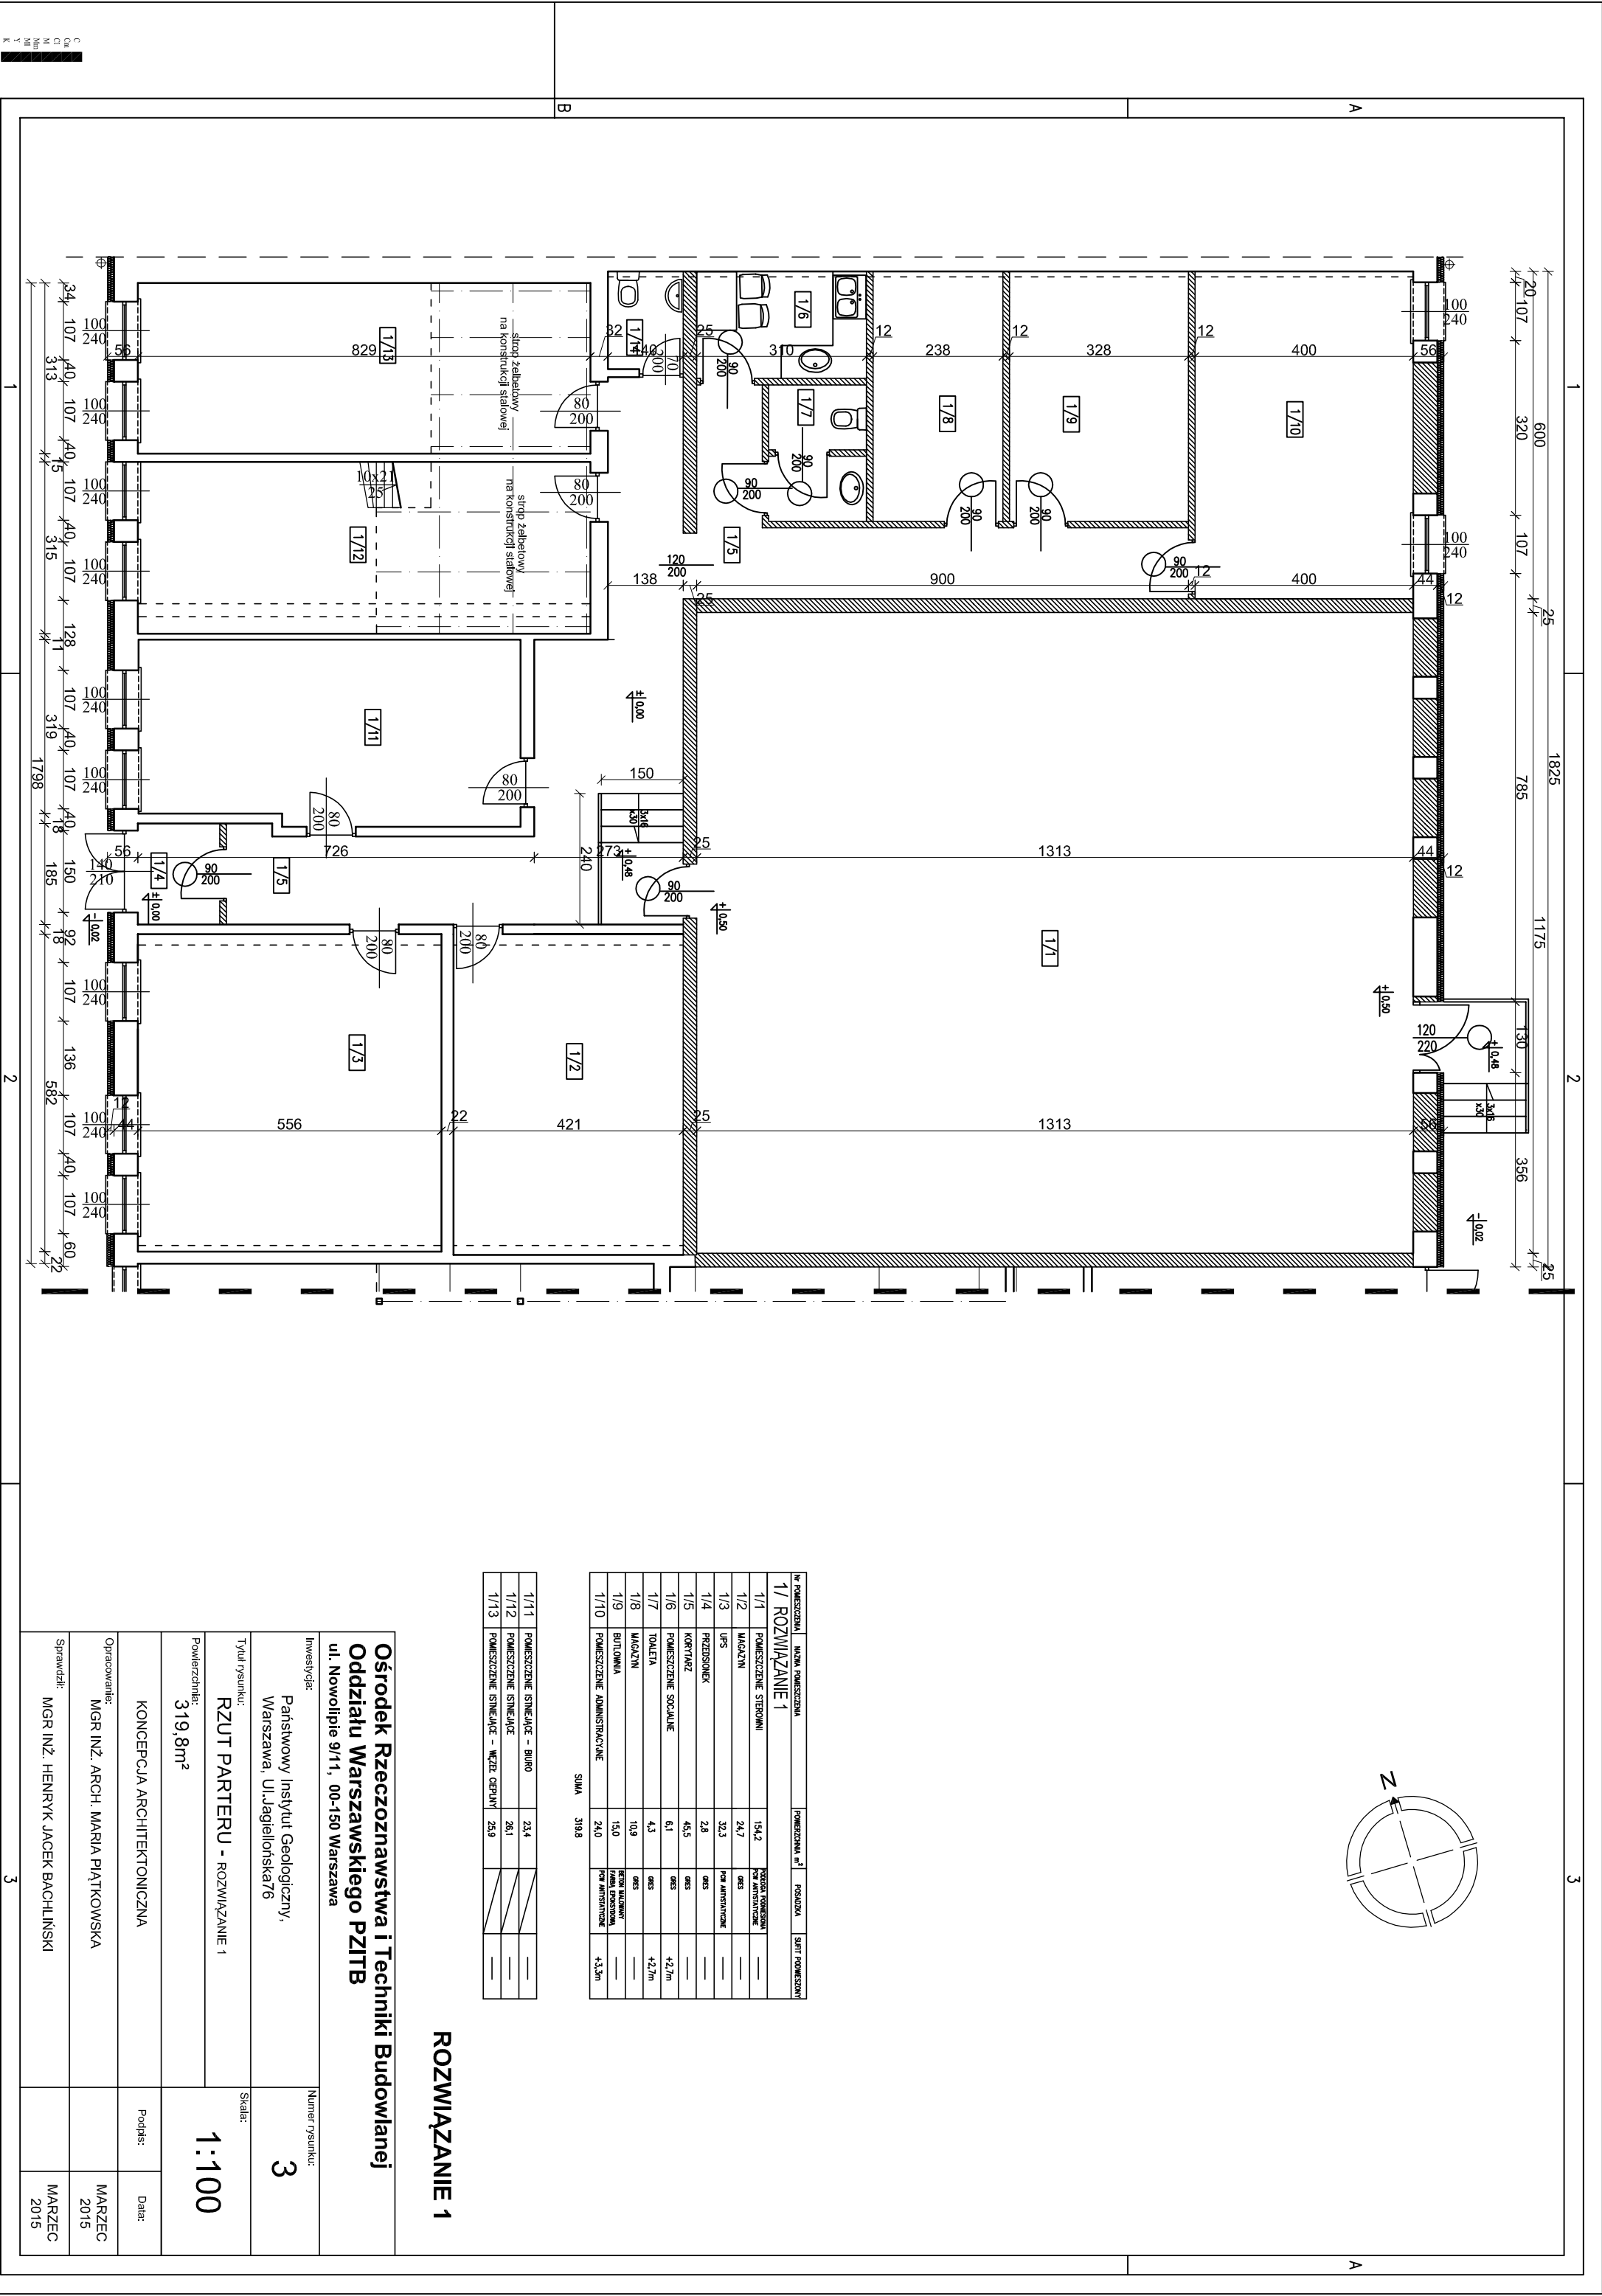

nr pomieszczenia	nazwa pomieszczenia	powierzchnia m²	posłozna	slat pomieszczenia
1/ ROZWIĄZANIE 1				
1/1	POMIESZCZENIE STEROWNI	154,2	POSŁOZNA POMIESZCZENIA	—
1/2	MAGAZYN	24,7	POSŁOZNA POMIESZCZENIA	—
1/3	UPS	32,3	POSŁOZNA POMIESZCZENIA	—
1/4	PRZEDSIÓDZ	2,8	POSŁOZNA POMIESZCZENIA	—
1/5	KORIDOR	45,5	POSŁOZNA POMIESZCZENIA	—
1/6	POMIESZCZENIE SOCIALNE	6,1	POSŁOZNA POMIESZCZENIA	+2,7m
1/7	TOILET	4,3	POSŁOZNA POMIESZCZENIA	+2,7m
1/8	MAGAZYN	10,9	POSŁOZNA POMIESZCZENIA	—
1/9	BUTLOMIA	15,0	POSŁOZNA POMIESZCZENIA	—
1/10	POMIESZCZENIE ADMINISTRACYJNE	24,0	POSŁOZNA POMIESZCZENIA	+3,3m
SUMA		319,8		

1/11	POMIESZCZENIE ISTNIĄCE - BIURO	23,4	—
1/12	POMIESZCZENIE ISTNIĄCE	26,1	—
1/13	POMIESZCZENIE ISTNIĄCE - WĘZEŁ Ciepły	25,9	—

ROZWIĄZANIE 1

Ośrodek Rzeczoznawstwa i Techniki Budowlanej
Oddziału Warszawskiego PZTB
ul. Nowolipie 9/11, 00-150 Warszawa

Investycja:	Państwowy Instytut Geologiczny, Warszawa, ul. Jagiellońska 76	Numer rysunku:	3
Tytuł rysunku:	RZUT PARTERU - ROZWIĄZANIE 1	Skala:	1:100
Powierzchnia:	319,8m²		
KONCEPCJA ARCHITEKTONICZNA		Podpis:	Data:
Opracowanie:	MGR INŻ. ARCH. MARIA PIĄTKOWSKA		MARZEC 2015
Sprawdził:	MGR INŻ. HENRYK JACEK BACHLIŃSKI		MARZEC 2015