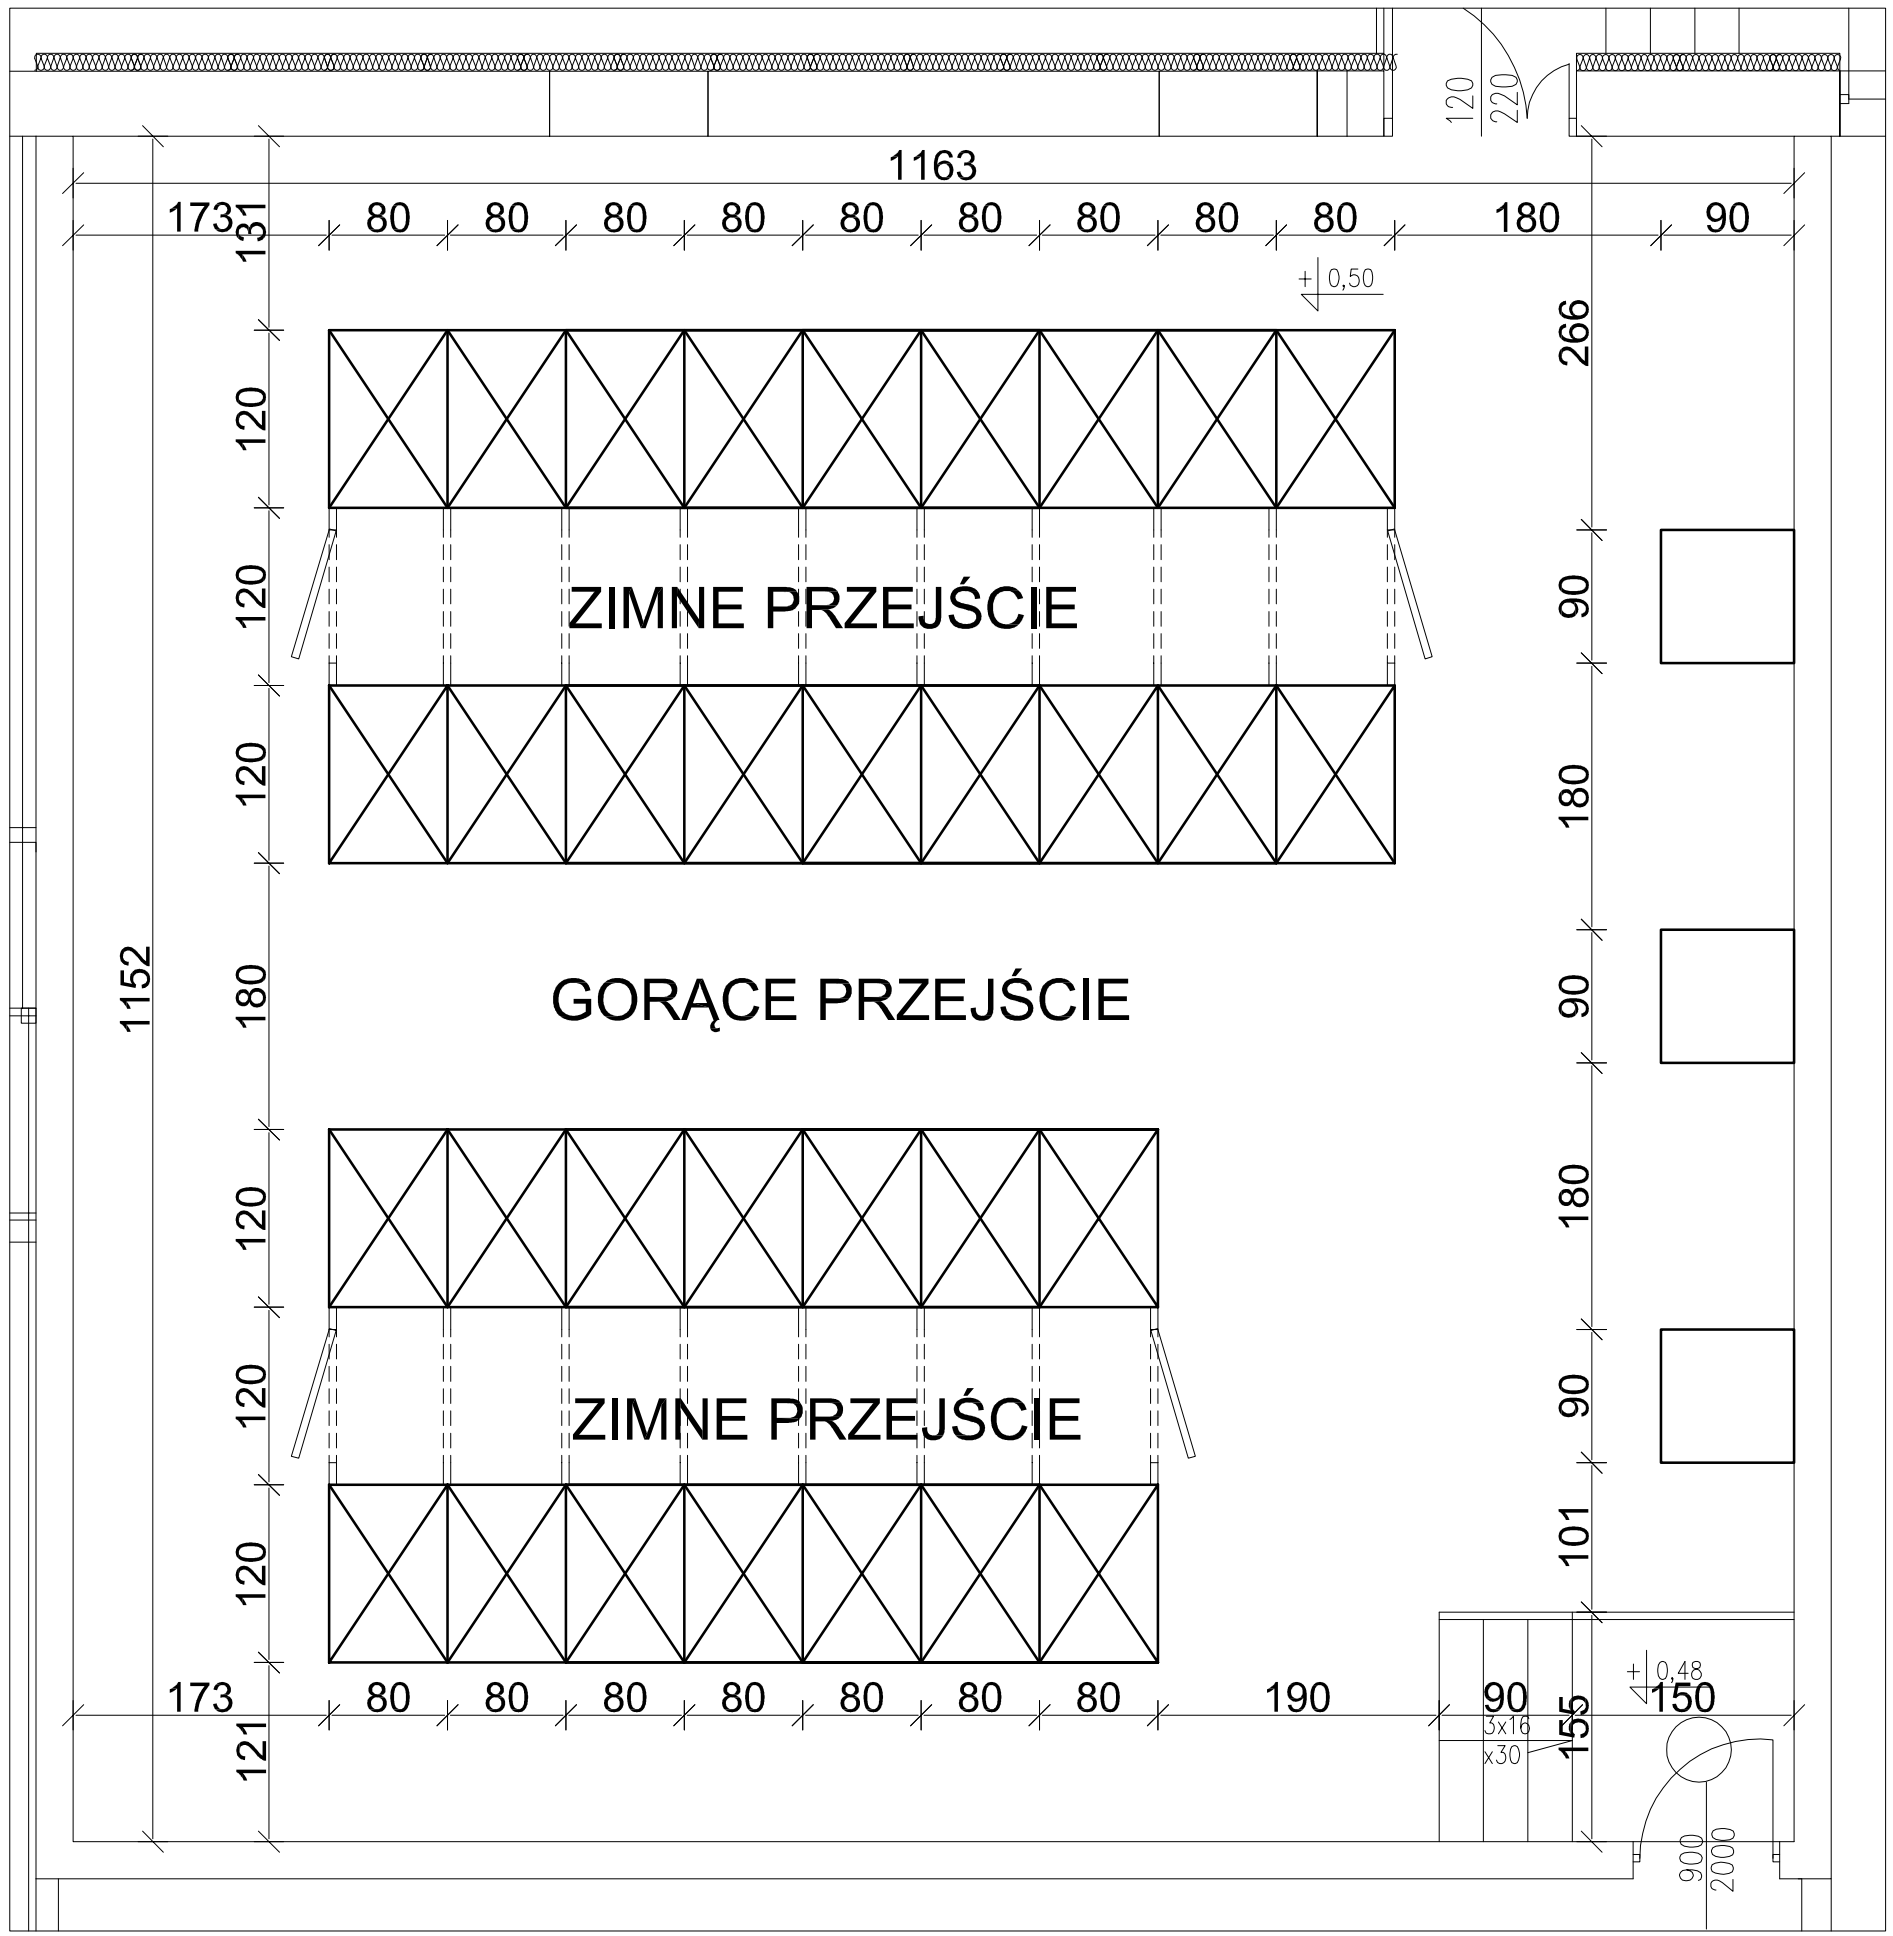

ROZWIĄZANIE 2

Ośrodek Rzeczoznawstwa i Techniki Budowlanej
Oddziału Warszawskiego PZITB
ul. Nowolipie 9/11, 00-150 Warszawa

Inwestycja: Państwowy Instytut Geologiczny, Warszawa, Ul.Jagiellońska76	Numer rysunku: 6	
Tytuł rysunku: RZUT SERWEROWNI- ROZWIĄZANIE 2	Skala: 1:50	
Powierzchnia: 133,9m²		
KONCEPCJA ARCHITEKTONICZNA	Podpis:	Data:
Opracowanie: MGR INŻ. ARCH. MARIA PIĄTKOWSKA		MARZEC 2015
Sprawdził: MGR INŻ. HENRYK JACEK BACHLIŃSKI		MARZEC 2015